

CUMHURBAŞKANI KARARI

**Karar Sayısı: 897**

Ekli liste ile haritalarda adları, kamulaştırma bilgileri ve güzergâhları gösterilen enerji nakil hatlarının yapımı amacıyla söz konusu güzergâhlara isabet eden taşınmazlarda pilon yerlerinin mülkiyet şeklinde, hat emniyet sahalarının ise irtifak hakkı kurulmak suretiyle Türkiye Elektrik Dağıtım Anonim Şirketi Genel Müdürlüğü tarafından acele kamulaştırılmasına, 2942 sayılı Kamulaştırma Kanununun 27 nci maddesi gereğince karar verilmiştir.

11 Nisan 2019


Recep Tayyip ERDOĞAN
CUMHURBAŞKANI

11/4/2019 TARİHLİ VE 897 SAYILI
CUMHURBAŞKANI KARARININ EKİ


LİSTE VE HARİTALAR

SIRA NO	ENERJİ NAKİL HATTININ ADI	UZUNLUĞU (m)	İSTİMLAK ALANI (m ²)	İRTİFAK ALANI (m ²)
1.	Akçalı DM-Kaşbaşı DM ENH	3.911,66	335,38	53.428,19
2.	Cemaller DM-Çavuşlar KÖK-Üçbölük Brş. ENH	13.960,03	944,57	199060,09
3.	Çavuşlu DM-Tol DM ENH	8.151,79	794,52	116.431,12
4.	Çerçen KÖK-Çavuşlar KÖK ENH	5.989,75	431,28	86.021,93
5.	Çimşit DM-Haymana DM ENH	41.136,94	6.245,26	556.588,07
6.	Hacılar DM-Karakeçili DM ENH	21.718,67	3710,54	319501,47
7.	Merven KÖK-Yahyayazıcılar ENH	18.975,23	1.778,82	265.315,89
8.	Paşalı KÖK-Yemişli KÖK ENH	3.315,76	1041,19	50063,92
9.	Yakınkent TM-Çankırı DM ENH	29.518,15	4932,53	405122,45
10.	Yukarıdere DM-Çayır DM ENH	7.944,59	759,00	131.420,64
11.	Zonguldak TM 2-Asma DM ENH	3.314,81	110,24	32.699,82

HARITA

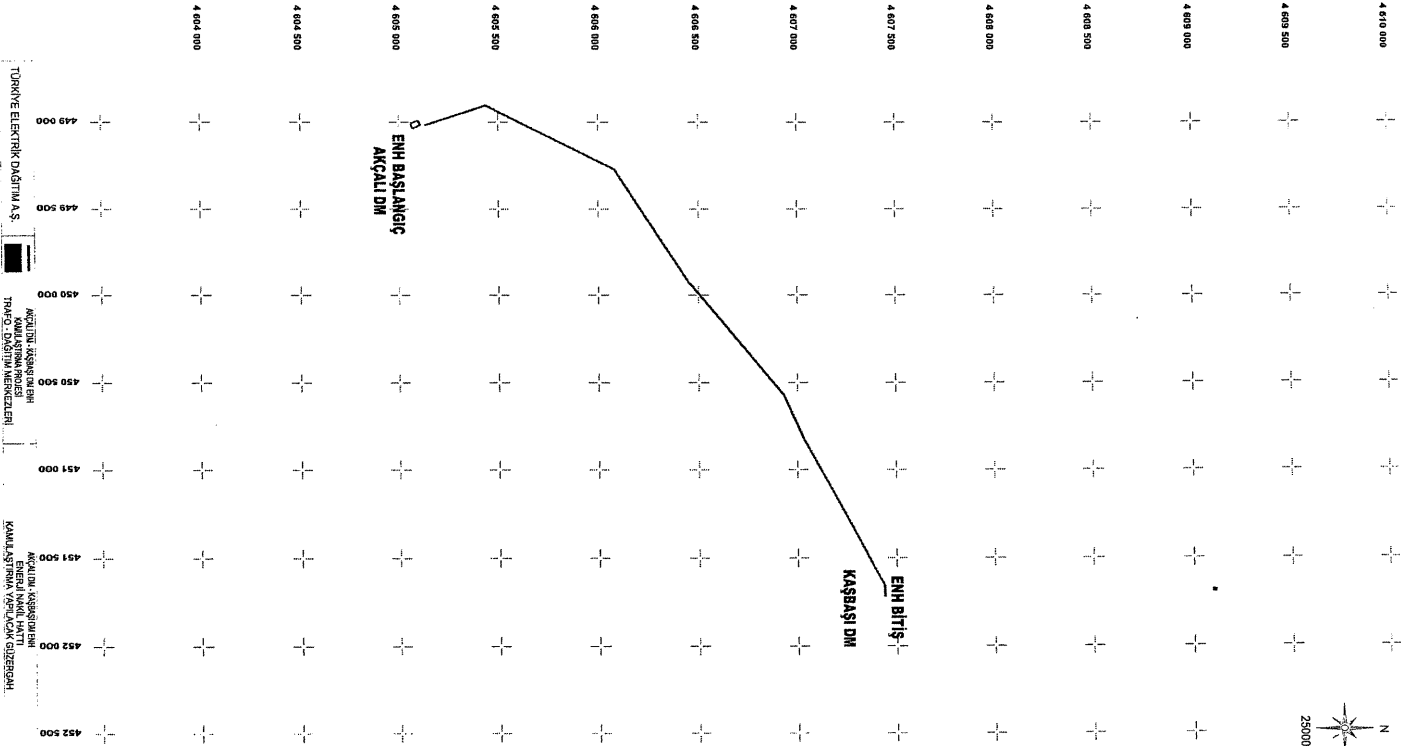

HARİTA

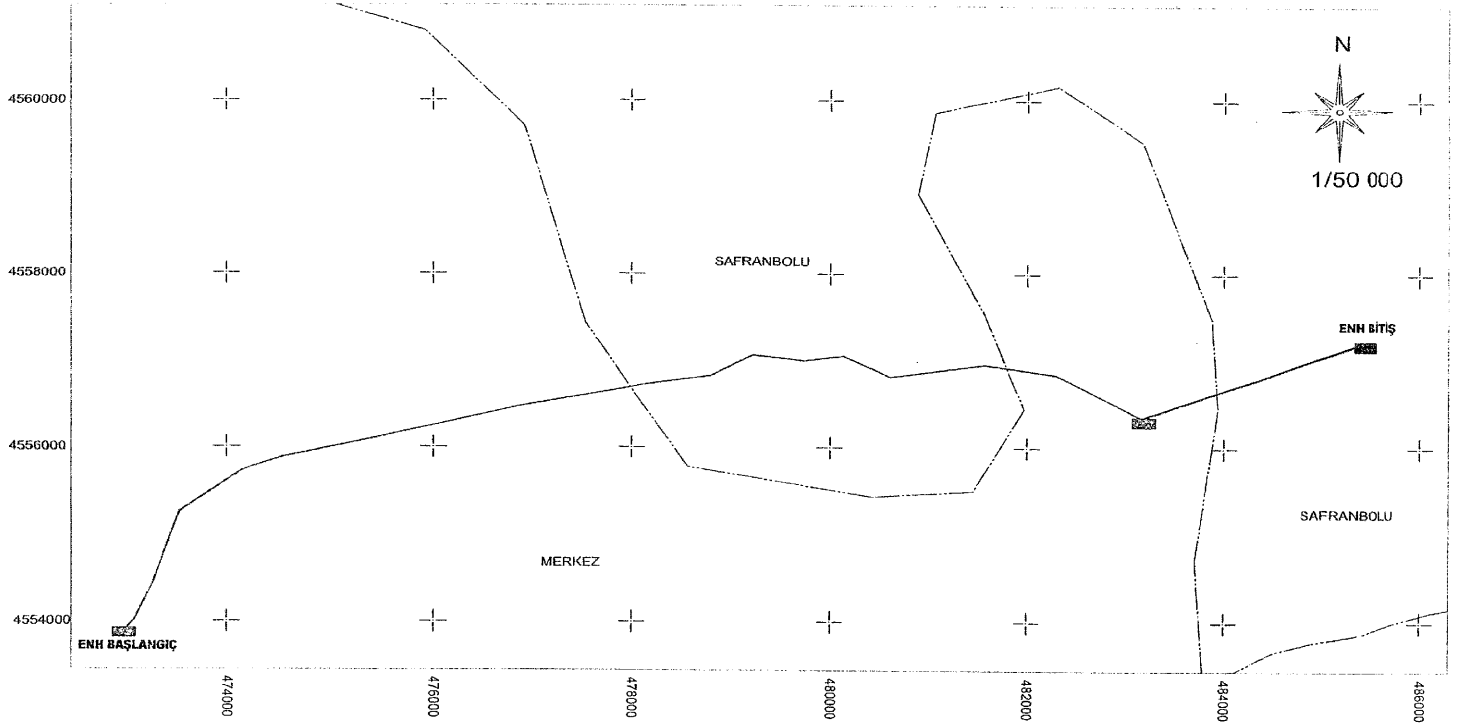

TÜRKİYE ELEKTRİK DAĞITIM A.Ş.
BAŞKENT ELEKTRİK DAĞITIM A.Ş.


— CEMALLER DM-ÇAVUŞLAR KÖK-ÜÇBÖLÜK BRŞ ENH
■ TRAF0 - DAĞITIM MERKEZLERİ

CEMALLER DM-ÇAVUŞLAR KÖK-ÜÇBÖLÜK BRŞ ENH
KAMULAŞTIRMA YAPILACAK GÜZERGAH

İLİ: KARABÜK
İLÇESİ: MERKEZ, SAFRANBOLU
KÖYÜ: CEMALLER, YUKARIKÖZLÜ, AĞREN, BÜRNÜK
ÇAVUŞLARI, ÜÇBÖLÜK

DATUM: ED 50
D.NO: 36
DİLİM GENİŞLİĞİ: 6°

HARİTA

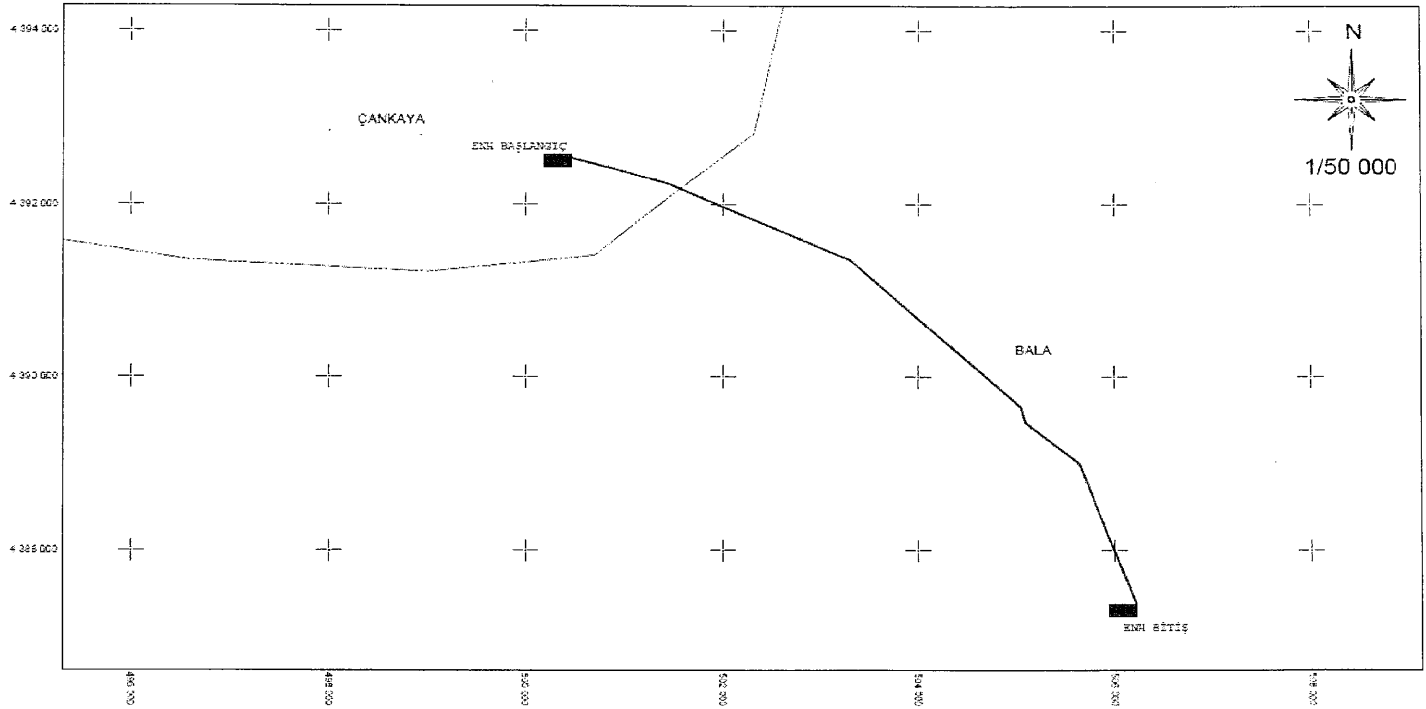

TÜRKİYE ELEKTRİK DAĞITIM A.Ş.
BAŞKENT ELEKTRİK DAĞITIM A.Ş.


— ÇAVUŞLU DM - TOL DM ENERJİ NAKİL HATTI
■ TRAFÖ - DAĞITIM MERKEZLERİ

ÇAVUŞLU DM - TOL DM ENERJİ NAKİL HATTI
KAVULAŞTIRMA YAPILACAK GÜZERGAH

İLİ: ANKARA
İLÇESİ: ÇANKAYA, BALA
MAH. ÇAVUŞLU, KÖSELİ, TOL


DATUM: ED50
D.NO:36
DİLİM GENİŞLİĞİ:6°

HARİTA

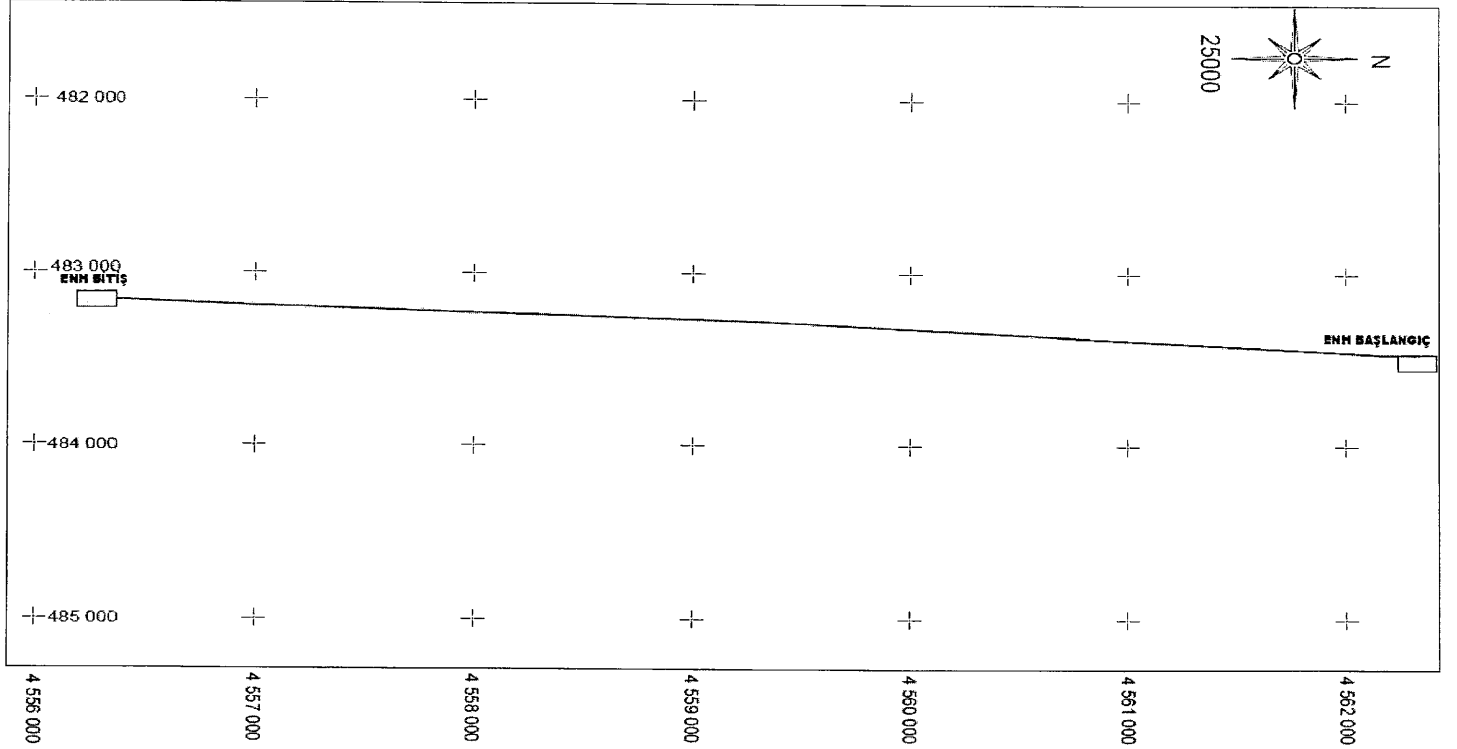


TÜRKİYE ELEKTRİK DAĞITIM A.Ş. BAŞKENT ELEKTRİK DAĞITIM A.Ş.	— ÇERÇEN KÖK - ÇAVUŞLAR KÖK ENH □ TRAFO - DAĞITIM MERKEZLERİ	ÇERÇEN KÖK - ÇAVUŞLAR KÖK ENH KAMULAŞTIRMA YAPILACAK GÖZERGAH	İL: KARABÜK İLÇESİ: SAFRANBOLU KÖYÜ: ÇERÇEN, KUZYAKAHACILAR, ÇAVUŞLAR	DATUM: ED53 D.NO: 36 DİLİM GENİŞLİĞİ: 6°
--	---	--	---	--

HARITA

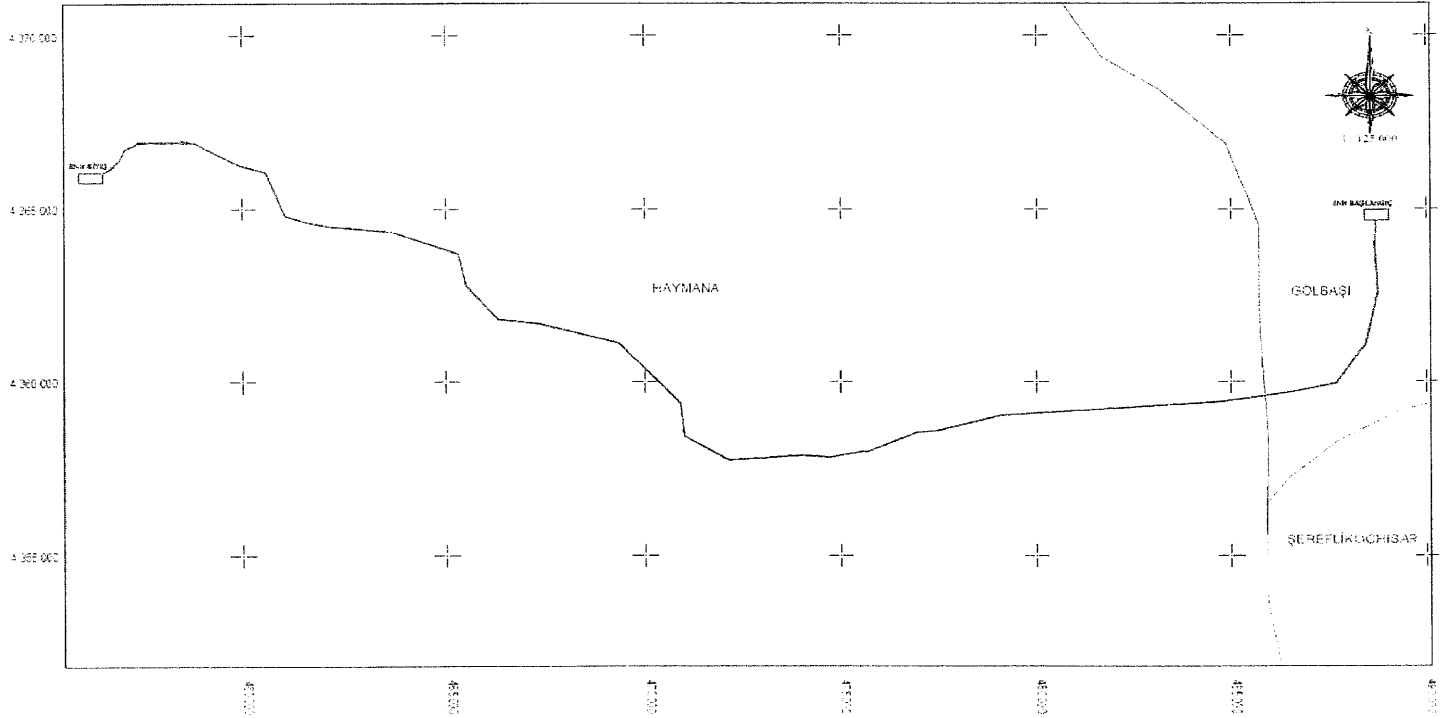

TÜRKİYE ELEKTRİK DAĞITIM A.Ş. BAŞKENT ELEKTRİK DAĞITIM A.Ş.	— ÇİMSİT DM - HAYMANA DM ENH □ TRAFO - DAĞITIM MERKEZLERİ	ÇİMSİT DM - HAYMANA DM ENH KAMULAŞTIRMA YAPILACAK GUZERGAH	İLİ ANKARA İLÇESİ MAH. GÖLBAŞI (EYRER ÇİMET ve KARACANIRANI İLÇESİ MAH. HAYMANA (MEDRESE KAYABAŞI) YAKININDA KARAHÖÇÜ ve ÇALIŞI	DATUM: EDSO D NO: 36 DİLEM GENİŞLİĞİ: 6
--	--	---	--	---

HARİTA

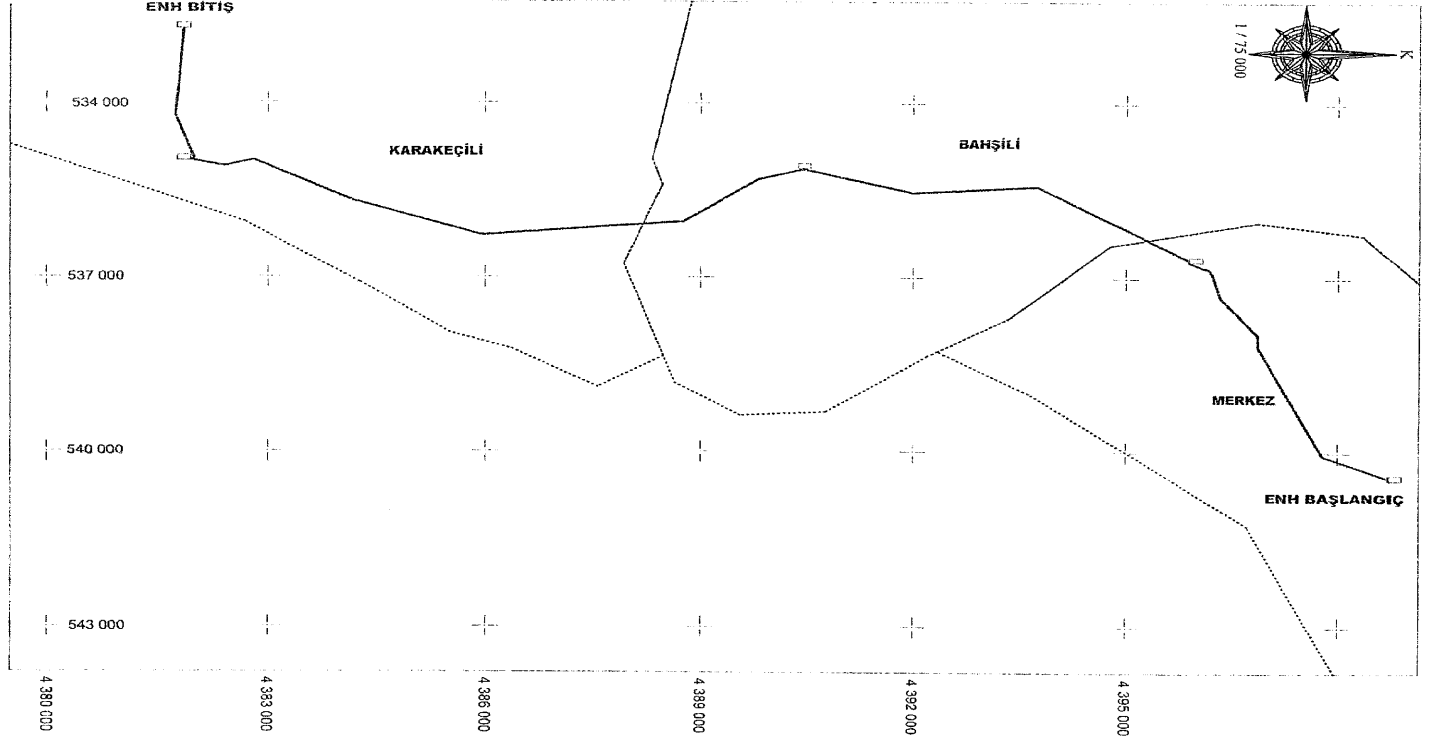

TÜRKİYE ELEKTRİK DAĞITIM A.Ş.
BAŞKENT ELEKTRİK DAĞITIM A.Ş.


— HACILAR DM - KARAKEÇİLİ DM ENH
□ TRAF0 - DAĞITIM MERKEZLERİ

HACILAR DM - KARAKEÇİLİ DM ENH
KAMULAŞTIRMA YAPILACAK GÜZERGAH

İLİ: KIRIKGÖLE
İLÇESİ: MAH-MERKEZ (HACILAR-ALTINOVA, HACILAR-HACİBEY)
İLÇESİ: KOYU-BAŞSİLİ (KARAAHMETLİ)
İLÇESİ: KOYU-KARAKEÇİLİ (SULUBÜK, HOCAAHMETYESEVİ,
KARAKEÇİLİ, YEŞİLEVLER)

DATUM: ED50
D. NO: 36
DİLİM GENİŞLİĞİ: 6°

HARITA

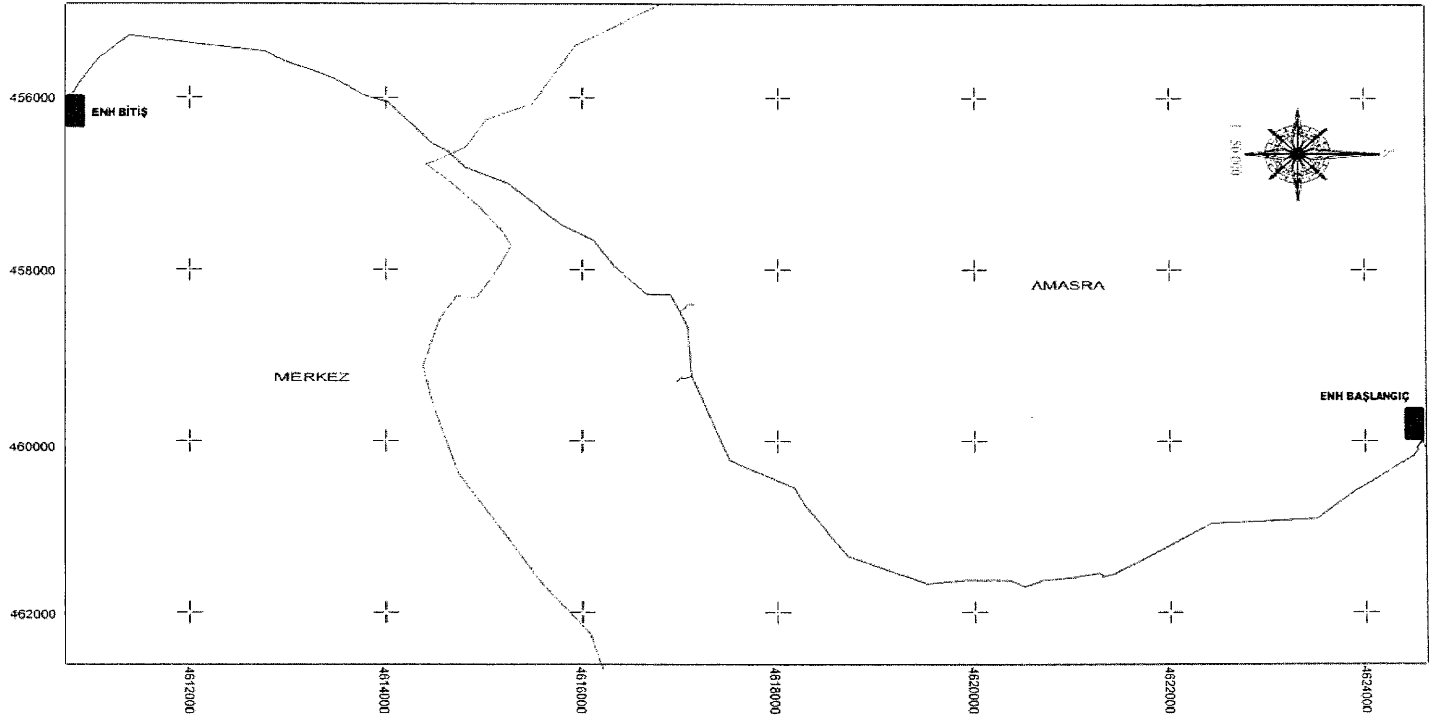


TÜRKİYE ELEKTRİK DAĞITIM A.Ş.



MERVEN KÖK - YAHYAYAZICILAR ENH
KAMULAŞTIRMA PROJEŞİ
TRAFİO - DAĞITIM MERKEZLERİ

MERVEN KÖK - YAHYAYAZICILAR
ENERJİ NAKİL HATTI
KAMULAŞTIRMA YAPILACAK GÜZERGAH

HARİTA

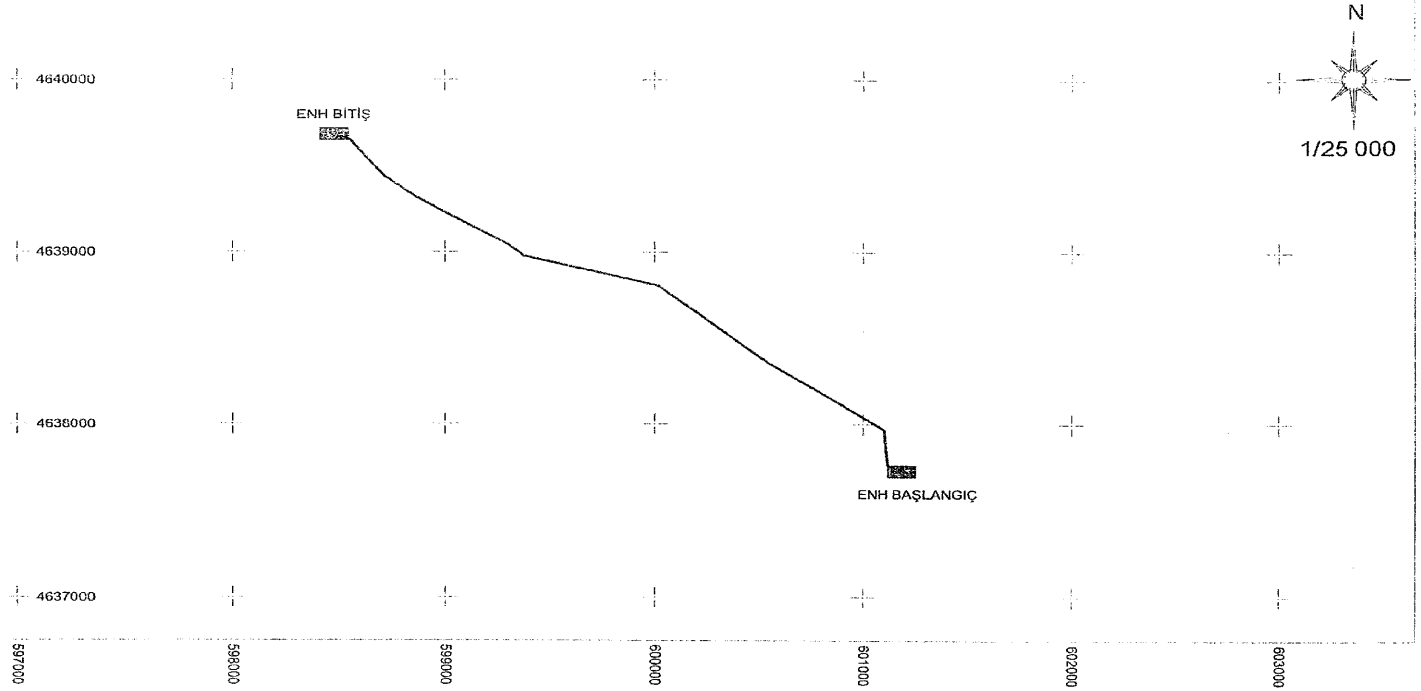

TÜRKİYE ELEKTRİK DAĞITIM A.Ş.
BAŞKENT ELEKTRİK DAĞITIM A.Ş.


— PAŞALI KÖK - YEMİŞLİ KÖK
■ TRAFİKO - DAĞITIM MERKEZLERİ

PAŞALI KÖK - YEMİŞLİ KÖK ENH
KAMULAŞTIRMA YAPILACAK GÜZERGAH

İLİ: KASTAMONU
İLÇESİ: ÇATALZEYTİN
KÖYÜ: PAŞALI, ÇEPNİ, KUZSÖKÜ, YEMİŞLİ

DATUM: ED50
D.NO:36
DİLİM GENİŞLİĞİ: 6°

HARİTA

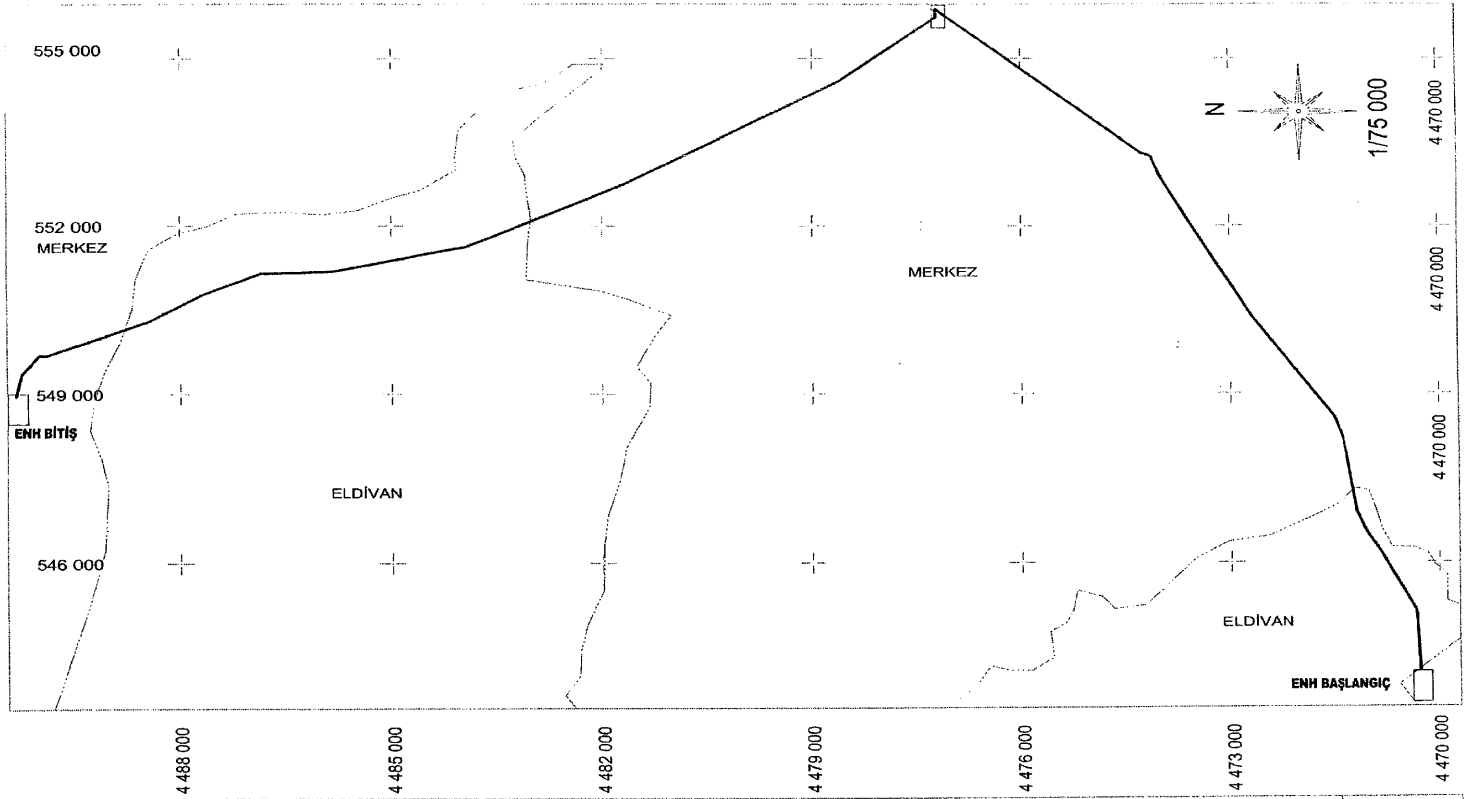

TÜRKİYE ELEKTRİK DAĞITIM A.Ş.
BAŞKENT ELEKTRİK DAĞITIM A.Ş.


— YAKINKENT TM - ÇANKIRI DM ENH
□ TRAFİKO - DAĞITIM MERKEZLERİ

YAKINKENT TM - ÇANKIRI DM ENH
KAMULAŞTIRMA YAPILACAK GÜZERGAH

İL: ÇANKIRI
İL ÇFSİ/KÖY :MERKEZ(NANDIK,AKÖREN,KARŞEYH,
GERMECE,A,PELİTOZU,Y,PELİTOZU,ASAĞIYANLAR)
İLÇESİ/KÖY:ELDIVAN(BÜYÜKHACİBEY,GÖLEZ,GÖZLEZKAYI, ALVA)

DATUM: ED50
D.NO:36
DİLİM GENİŞLİĞİ: e'

HARİTA

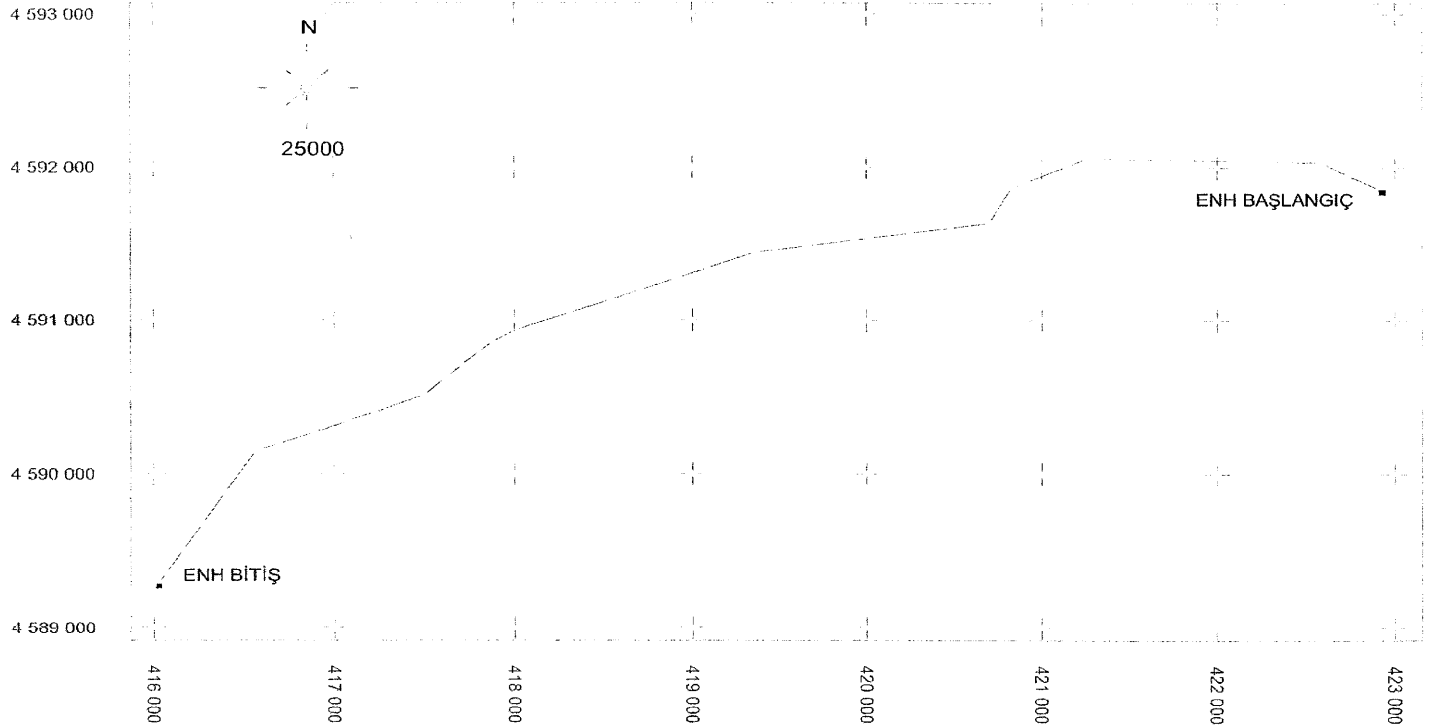


TÜRKİYE ELEKTRİK DAĞITIM A.Ş.



YUKARIDERE DM - ÇAYIR DM
KAMULAŞTIRMA PROJESİ
TRAFO - DAĞITIM MERKEZLERİ

YUKARIDERE DM - ÇAYIR DM
ENERJİ NAKİL HATTI
KAMULAŞTIRMA YAPILACAK GÜZERGAH

HARİTA

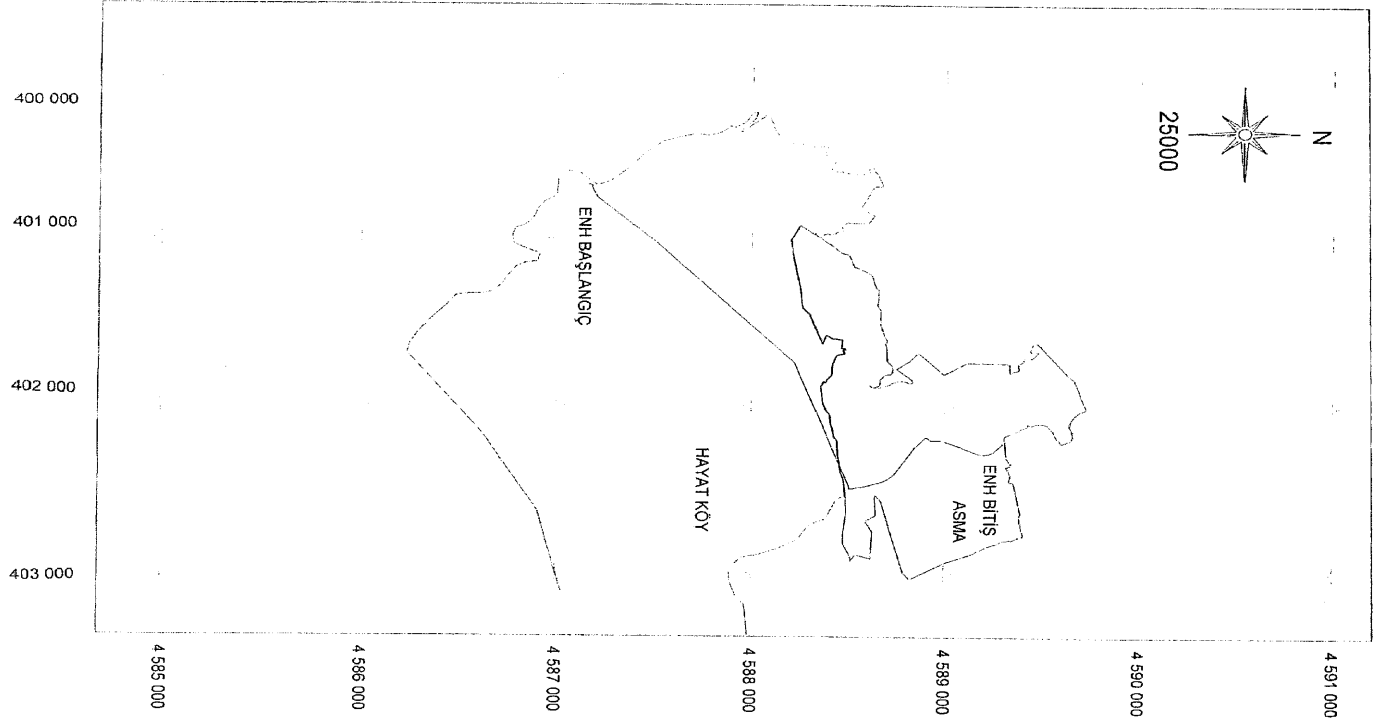

TÜRKİYE ELEKTRİK DAĞITIM A.Ş.

ZONGULDAK TM 2 - ASMA DM ENH
KAMULAŞTIRMA PROJESİ

ZONGULDAK TM 2 - ASMA DM
ENERJİ NAKİL HATTI
KAMULAŞTIRMA YAPILACAK GÜZERGAH