

CUMHURBAŞKANI KARARI

**Karar Sayısı: 5875**

Ekli liste ile haritalarda kamulaştırma bilgileri ve güzergâhları gösterilen enerji nakil hatlarının yapımı amacıyla söz konusu güzergâhlara isabet eden taşınmazlarda elektrik dağıtım tesis yerlerinin mülkiyet şeklinde, hat emniyet sahalarının ise irtifak hakkı kurulmak suretiyle Türkiye Elektrik Dağıtım Anonim Şirketi Genel Müdürlüğü tarafından acele kamulaştırılmasına, 2942 sayılı Kamulaştırma Kanununun 27 nci maddesi gereğince karar verilmiştir.

26 Temmuz 2022

Recep Tayyip ERDOĞAN
CUMHURBAŞKANI



26/7/2022 TARİHLİ VE 5875 SAYILI CUMHURBAŞKANI KARARININ EKİ

LİSTE VE HARİTALAR

SIRA NO	ENH ADI	İL	UZUNLUĞU (m)	İSTİMLAK ALANI (m ²)	İRTİFAK ALANI (m ²)
1	Güneyyaka Kaygılı ENH	Aydın	2.378,86	164,61	23.267,16
2	Hasankadı DM-Eskiemirler-Aşağıdere KÖK ENH	Bartın	12.183,30	1.622,21	183.720,55
3	OSB DM-Kurtköy KÖK-Derbent KÖK ENH	Bartın	14.613,86	2.417,91	196.515,28
4	Akdaş KÖK-Dumanlı ENH	Çankırı	23.824,43	3.428,51	356.729,83
5	Atkaracalar DM-Kükürt KÖK ENH	Çankırı	14.033,81	1.527,33	235.233,51
6	Yeniköy KÖK-Çördük Grubu ENH	Çankırı	22.973,20	2.675,52	347.780,48
7	Pamukkale-Güzelpınar-TRT Brş. ENH	Denizli	3.830,66	385,55	56.018,25
8	Akdere Hankaraağaç Grubu ENH	Eskişehir	7.304,92	319,43	103.118,27
9	Beyyayla KÖK-Günyüzü TR ENH	Eskişehir	7.897,53	491,25	102.059,93
10	Hamamkarahisar Kabin Grubu ENH	Eskişehir	13.418,12	647,20	222.791,77
11	Kavuncu Doğray Köyler Grubu ENH	Eskişehir	10.489,19	474,93	173.485,87
12	Yeşilyaka Brş. ENH	Eskişehir	3.303,72	140,95	46.024,42
13	Giresun BES ENH	Giresun	789,84	245,49	20.212,41

14	Cihanbey KÖK- Cihanbey Çıkışı ENH	Karabük	1.881,74	200,92	17.965,60
15	Keyfallar KÖK-Yortan KÖK ENH	Karabük	2.468,17	808,19	27.568,96
16	Ocağısak KÖK- Davutlar KÖK-Beydini DM ENH	Karabük	13.425,83	1.934,39	232.928,87
17	Saray DM-Esenköy KÖK Yirmibeşler Fideri ENH	Karabük	6.507,07	1.592,16	100.677,20
18	Bozkurt TM-Otogar KÖK ENH	Kastamonu	3.760,06	1.026,36	47.160,70
19	Çampınar KÖK- Ambarcılar Çıkışı ENH	Kastamonu	7.546,92	4.549,41	119.850,42
20	Cemaller DM-Kandilli İM ENH	Zonguldak	10.988,79	2.838,40	157.369,37
21	Çaycuma Karakoç KÖK-Akçahatipler KÖK ENH	Zonguldak	17.649,17	1.647,38	285.242,38
22	Gebe DM-Subaşı DM ENH	Zonguldak	7.141,87	1.232,14	146.002,59
23	Yeni Yazıcıoğlu KÖK- Müfettişler KÖK ENH	Zonguldak	16.097,64	1.980,15	280.411,44
24	ZNG Sivrilere KÖK-Futa Fideri ENH	Zonguldak	8.607,83	1.657,17	152.378,82

AYDIN İLİNDE YER ALAN
SÖKE GÜNEYAKA KAYGILLI YG-AG ŞEBEKE TESİS İŞİ
ENERJİ NAKİL HATTI

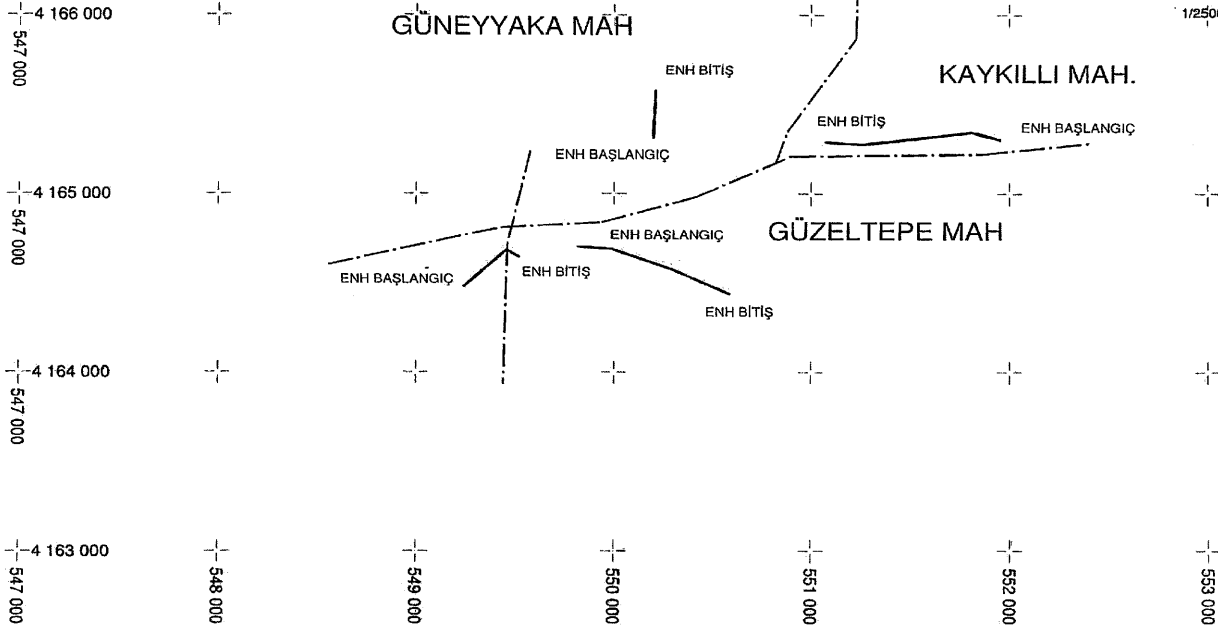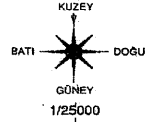

TÜRKİYE ELEKTRİK DAĞITIM A.Ş

ADM ELEKTRİK DAĞITIM A.Ş



SÖKE GÜNEYAKA KAYGILLI
YG-AG ŞEBEKE TESİS İŞİ



TRAFİK DAĞITIM MERKEZLERİ

SÖKE GÜNEYAKA KAYGILLI
YG-AG ŞEBEKE TESİS İŞİ

KAMULAŞTIRMA GÜZERGAHI

İLİ:AYDIN

İLÇESİ:SÖKE

KÖY/MAH:KISIR/ KAYKILLI
GÜNEYAKA/GÜZELTEPE

DATUM:ED50

D.NO:35

DILIM GENİŞLİĞİ:6 °




TÜRKİYE ELEKTRİK DAĞITIM A.Ş.
BAŞKENT ELEKTRİK DAĞITIM A.Ş.

- TESIS EDİLECEK ENH
- TESIS EDİLECEK YERALTI
- TESIS EDİLECEK TRAFİ

HASANKADI DM-ESKİEMİRLER-AŞAĞIDERE KÖK
ENERJİ NAKİL HATTI
KAMULAŞTIRMA YAPILACAK GÜZERGAH

İL : BARTIN
İLÇE : MERKEZ
KÖY : ESKİEMİRLER,KARŞIYAKA,EYÜPOĞLU,AŞAĞIDERE
MAHALLE : HASANKADI-ŞABANKADI

DATUM : ED50
D.O.M. : 33
DİLİM GENİŞLİĞİ : 6

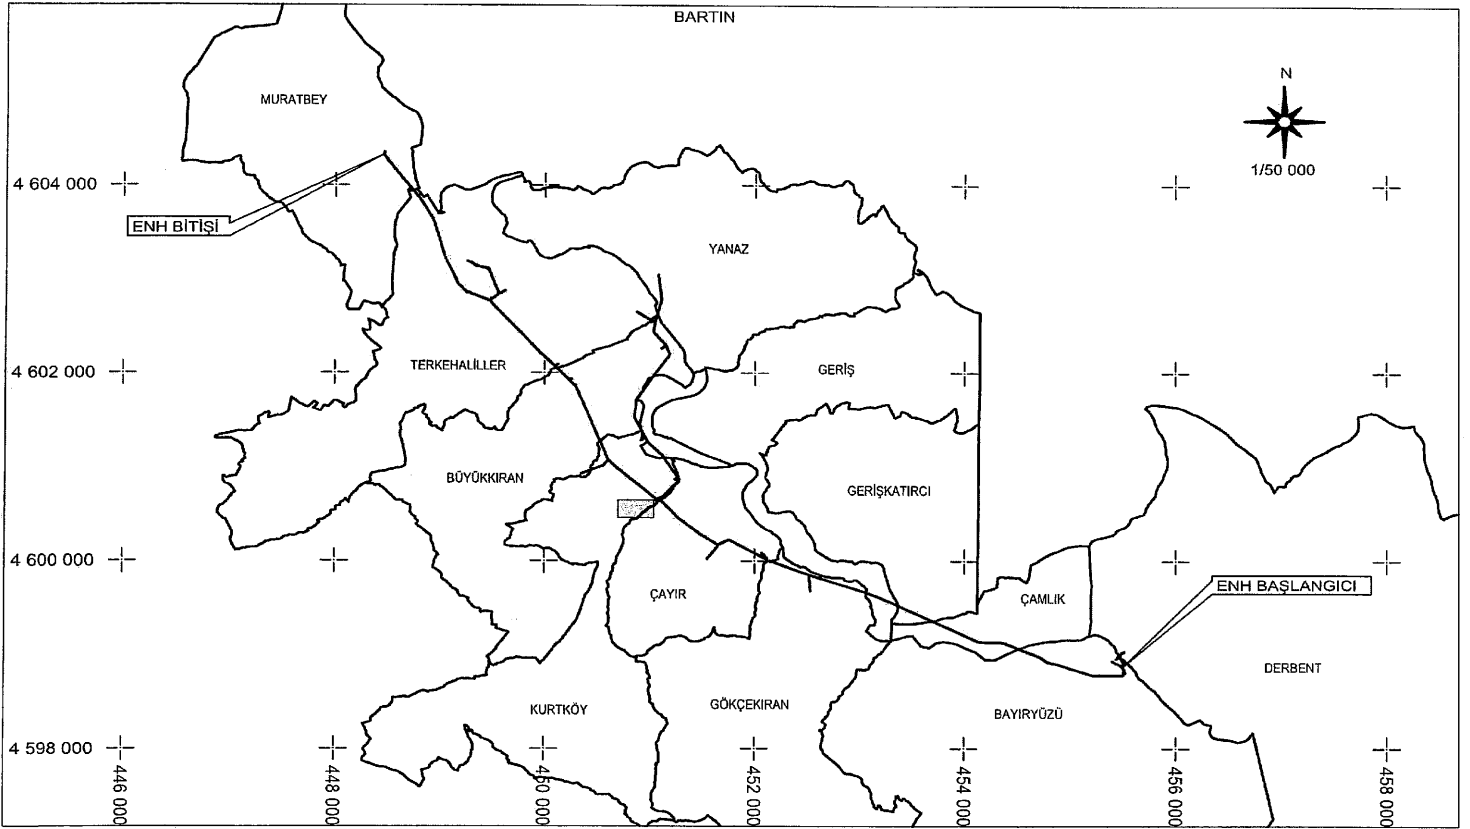


TÜRKİYE ELEKTRİK DAĞITIM AŞ.
BAŞKENT ELEKTRİK DAĞITIM A.Ş.

— TESİS EDİLECEK ENH
— TESİS EDİLECEK YERALTI
■ TESİS EDİLECEK TRAF0

OSB DM-KURTKÖY KÖK-DERBENT KÖK
ENERJİ NAKİL HATTI
KAMULAŞTIRMA YAPILACAK GÜZERGAH

İL : BARTIN
İLÇE : MERKEZ
KÖY : BAYIRYÜZÜ,DERBENT,ÇAMLIK,GERİŞKATIRCI
GÖKÇEKİRAN,ÇAYIR,KURTKÖY,BÜYÜKKIRAN
TERKEHALİLLER,YANAZ,MURATBEY

DATUM : ED50
D.O.M. : 33
DİLİM GENİŞLİĞİ : 6

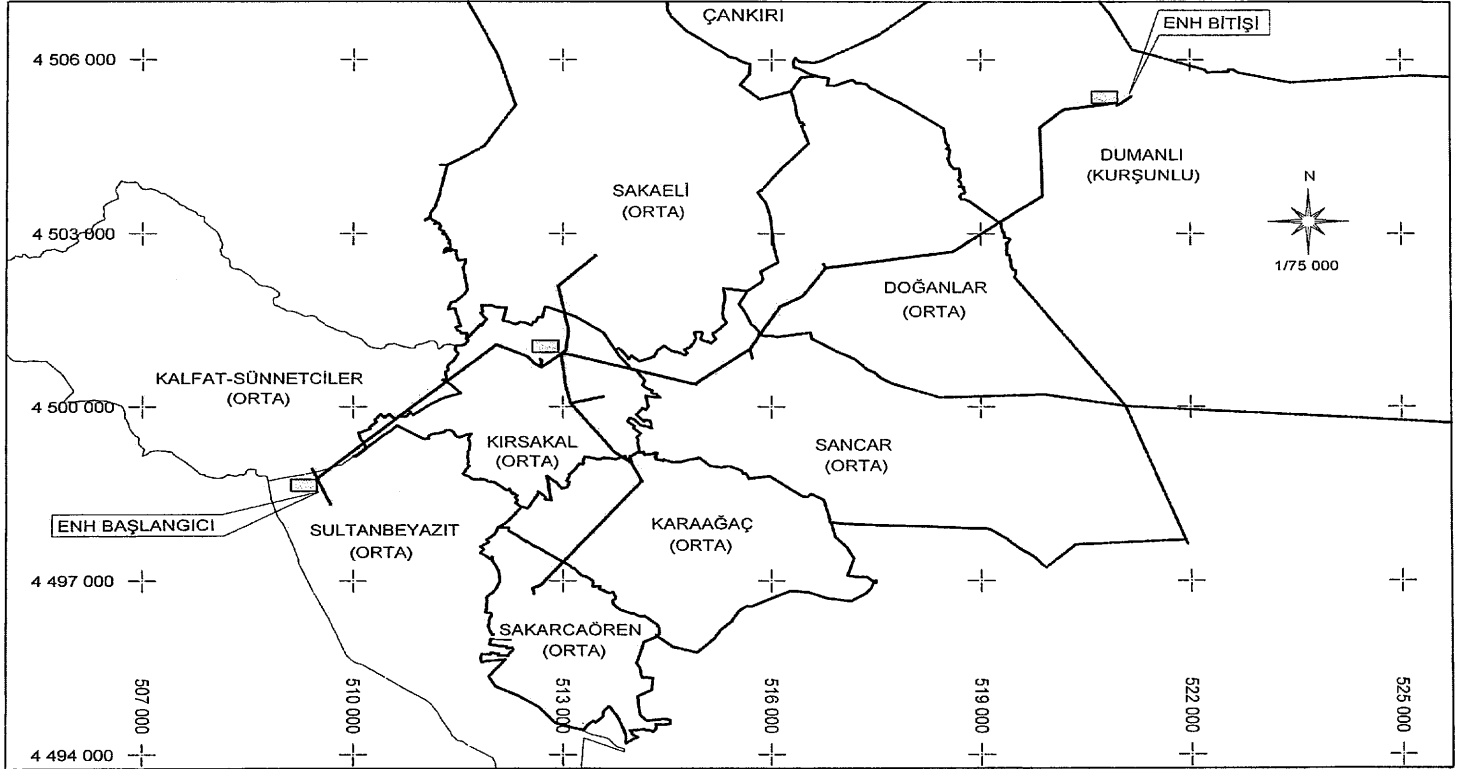


TRKİYE ELEKTRİK DAĐITIM AŐ.
BAŐKENT ELEKTRİK DAĐITIM A.Ő.

— TESİS EDİLECEK ENH
— TESİS EDİLECEK YERALTI
■ TESİS EDİLECEK TRAF


AKDAŐ KK-DUMANLI KK
ENERJİ NAKİL HATTI
KAMULAŐTIRMA YAPILACAK GZERGAH

İLİ : ÇANKIRI
İLÇE : ORTA
KY : ORTA-SULTANBEYAZIT,KIRSAKAL,
KALFAT-SNNETÇİLER,KARAAĐAÇ,SAKAELİ,
SANCAR,DOĐANLAR,SAKARCAREN
İLÇE : KURSUNLU
KY : DUMANLI

DATUM : ED50
D.O.M. : 33
DİLİM GENİŐLİĐİ : 6

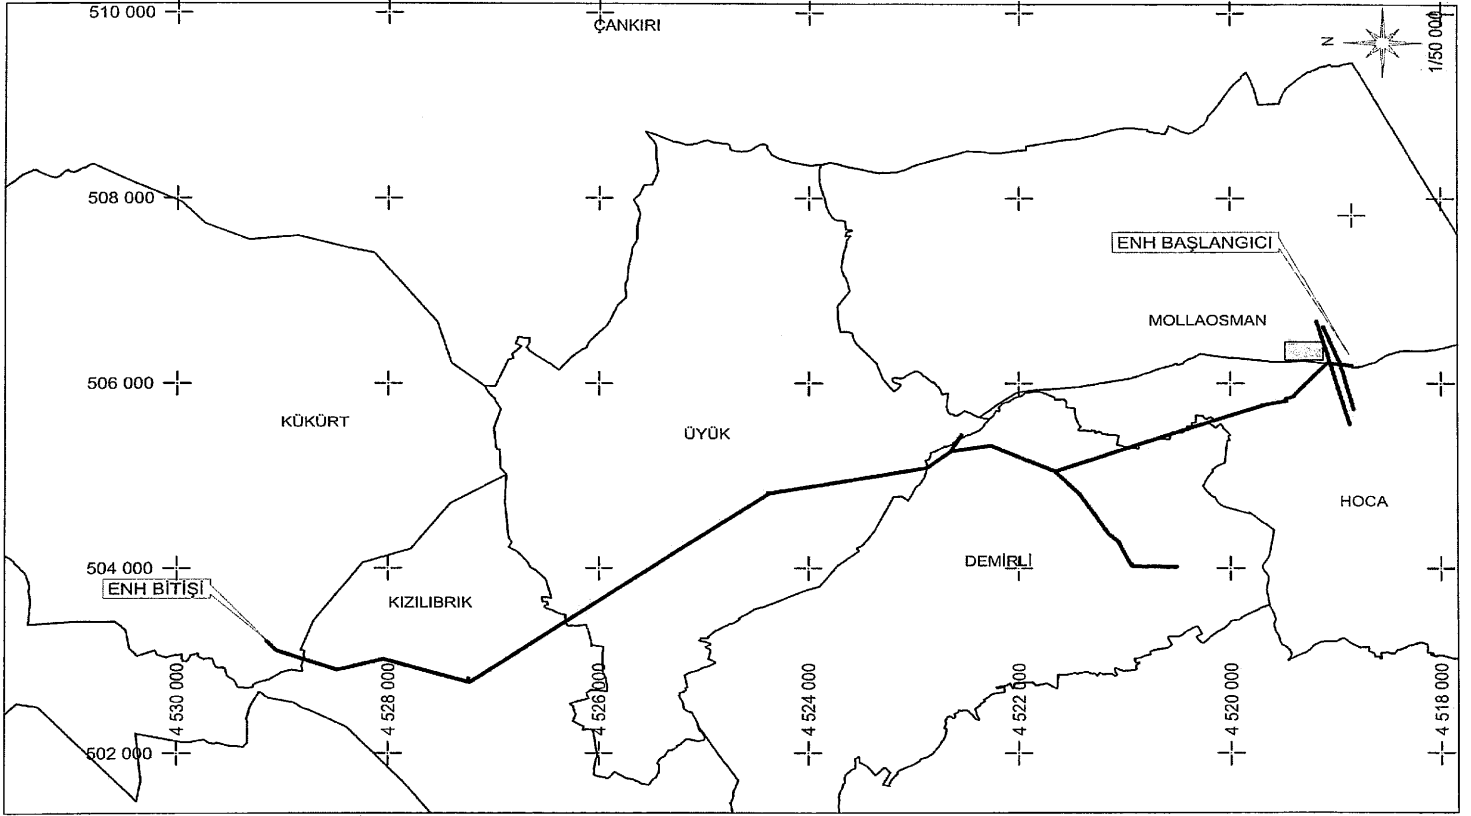


TÜRKİYE ELEKTRİK DAĞITIM A.Ş.
BAŞKENT ELEKTRİK DAĞITIM A.Ş.

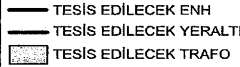

ATKARACALAR DM-KÜKÜRT KÖK
ENERJİ NAKİL HATTI
KAMULAŞTIRMA YAPILACAK GÜZERGAH

İLİ: ÇANKIRI
İLÇE: ATKARACALAR
KÖY: MOLLAOSMAN, HOÇA, DEMİRLİ, ÜYÜK
KÖY: KIZILIBRIK, KÜKÜRT

DATUM : ED50
D.O.M. : 33
DİLİM GENİŞLİĞİ : 6

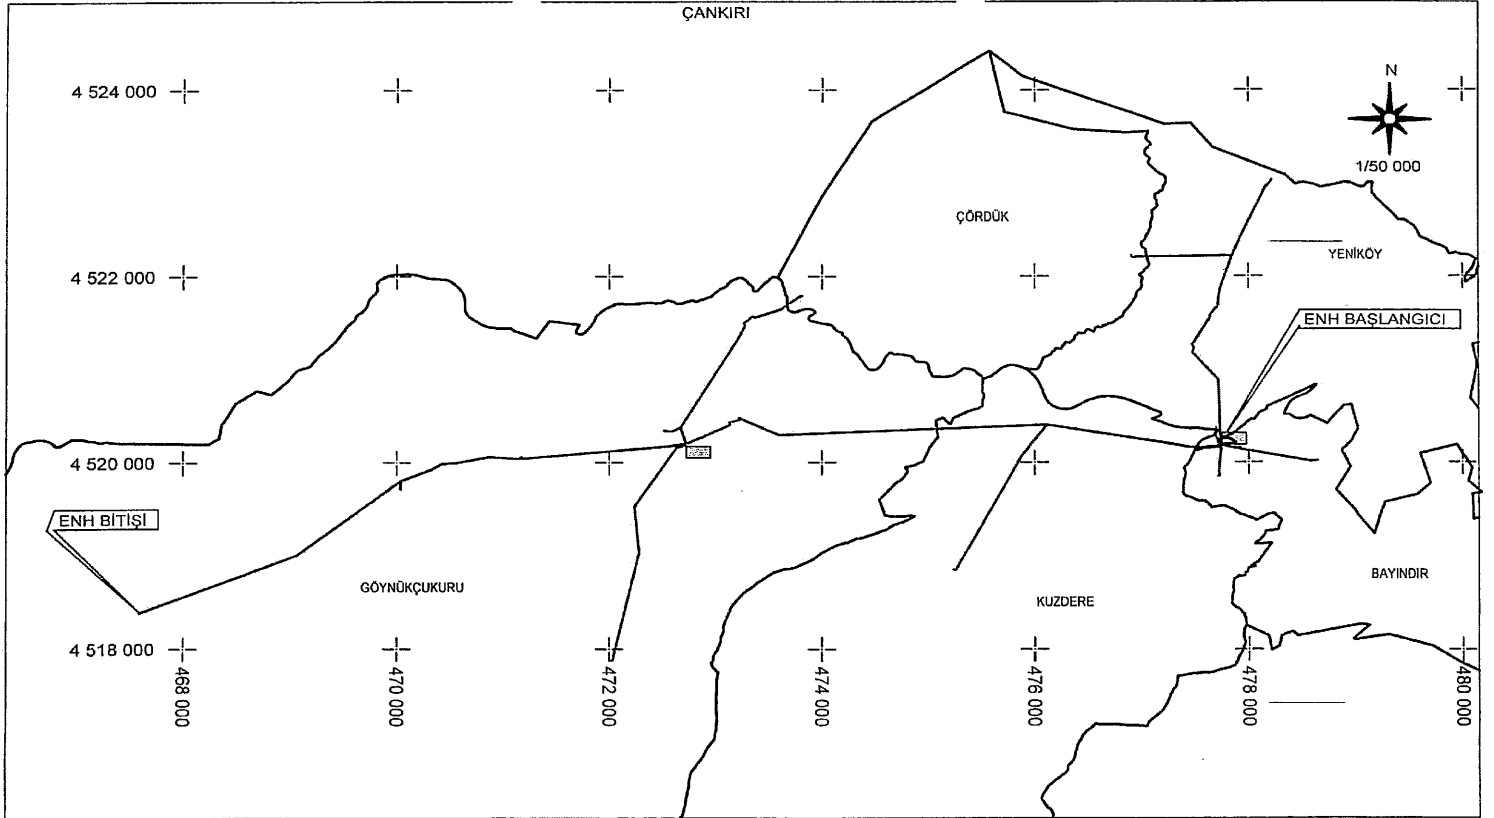

TÜRKİYE ELEKTRİK DAĞITIM A.Ş.
BAŞKENT ELEKTRİK DAĞITIM A.Ş.



— TESIS EDİLECEK ENH
— TESIS EDİLECEK YERALTI
■ TESIS EDİLECEK TRAFİ

YENİKÖY KÖK-ÇÖRDÜK GRUBU
ENERJİ NAKİL HATTI
KAMU LAŞTIRMA YAPILACAK GÜZERGAH

İL : ÇANKIRI
İLÇE : ÇERKEŞ
KÖY : BAYINDIR, YENİKÖY, ÇÖRDÜK, KUZDERE
GÖYNÜKÇUKURU

DATUM : ED50
D.O.M. : 33
DİLİM GENİŞLİĞİ : 6

DENİZLİ İLİNDE YER ALAN
PAMUKKALE-GÜZELPINAR-TRT BRANŞMAN NOKTASINA KÖK VE ENH TESIS İŞİ
ENERJİ NAKİL HATTI

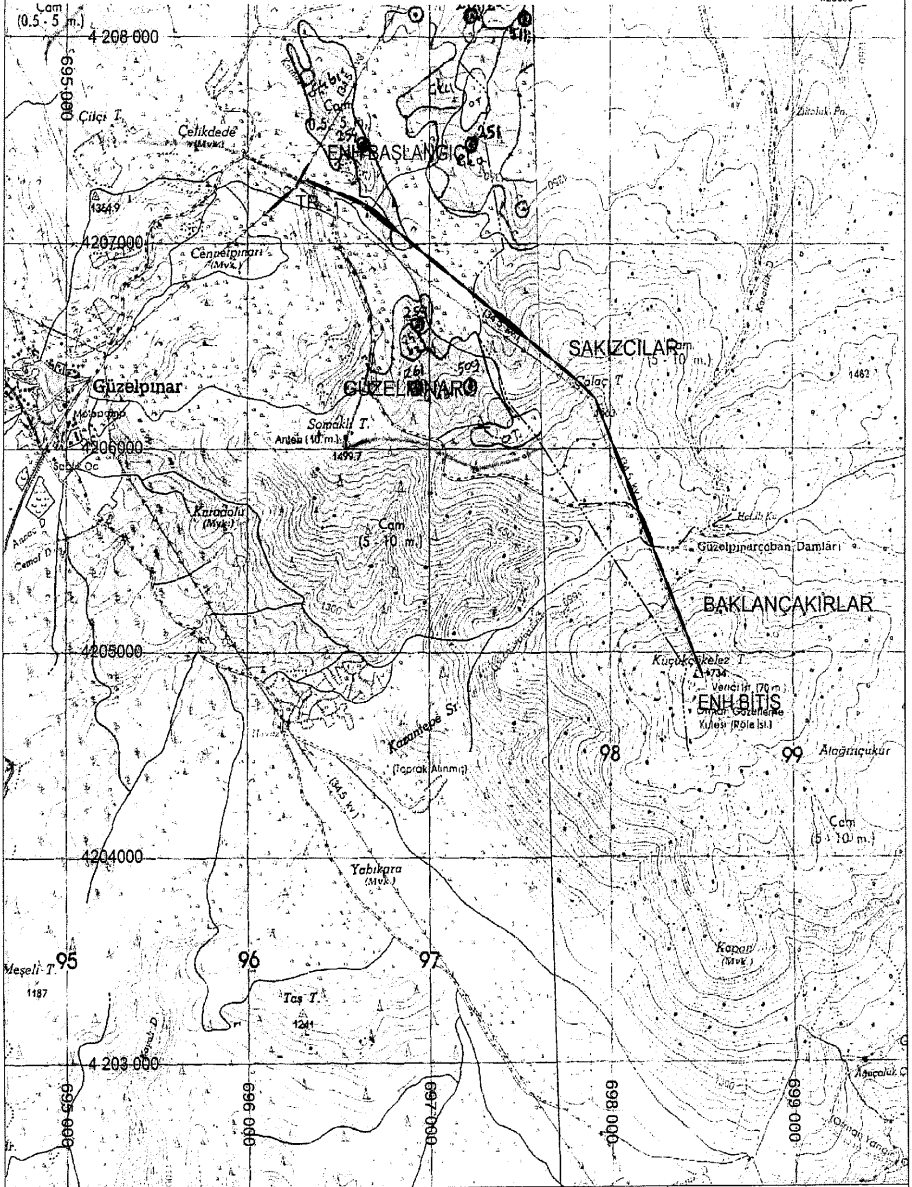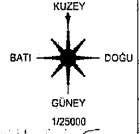

TÜRKİYE ELEKTRİK DAĞITIM A.Ş



PAMUKKALE-GÜZELPINAR
TRT BRANŞMAN NOKTASINA
KÖK VE ENH TESIS İŞİ

ADM ELEKTRİK DAĞITIM A.Ş



YERALTI KABLOSU




TRAFO

PAMUKKALE-GÜZELPINAR
TRT BRANŞMAN NOKTASINA
KÖK VE ENH TESIS İŞİ
KAMULAŞTIRMA GÜZERGAHI

İLİ: DENİZLİ
İLÇESİ: PAMUKKALE
ÇAL
KÖY/MAH: GÜZELPINAR
KÖY/MAH: SAKIZCILAR
BAKLANCAĞIRLAR

DATUM: ED50
D.NO: 35
DİLİM GENİŞLİĞİ: 6

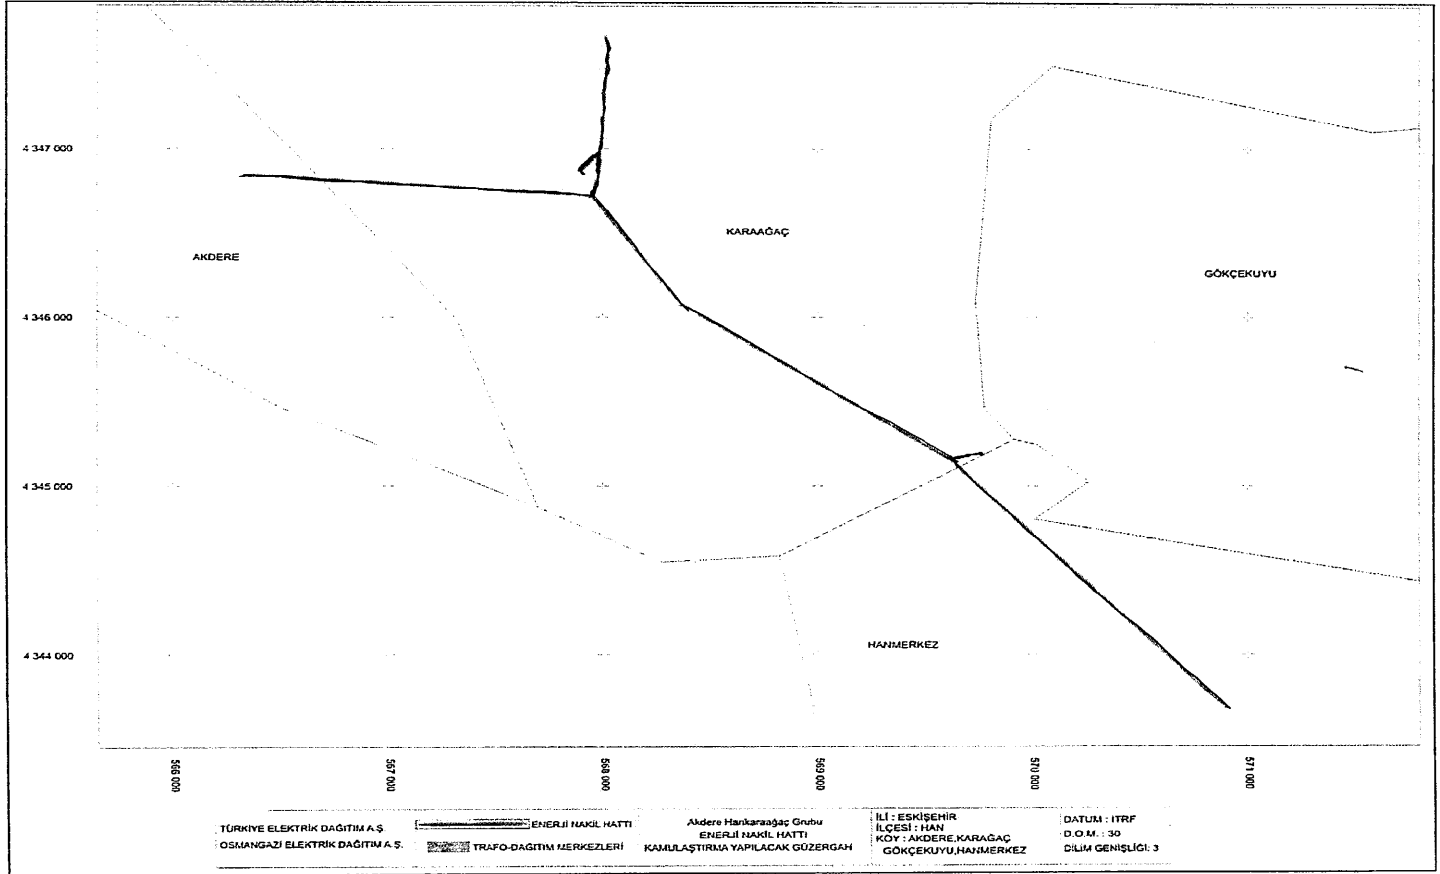

4 347 000

4 346 000

4 345 000

4 344 000

569 000

569 000

570 000

570 000

570 000

571 000

AKDERE

KARAAĞAÇ

GÖKÇEKUYU

HANMERKEZ

TÜRKİYE ELEKTRİK DAĞITIM A.Ş.
OSMANGAZİ ELEKTRİK DAĞITIM A.Ş.

ENERJİ NAKİL HATTI
TRAFİĞİ DAĞITIM MERKEZLERİ

Akdere Hanıkkaraağaç Grubu
ENERJİ NAKİL HATTI
KAMULAŞTIRMA YAPILACAK GÖZERGAH

İLİ : ESKİŞEHİR
İLÇESİ : HAN
KÖYÜ : AKDERE, KARAAĞAÇ
GÖKÇEKUYU, HANMERKEZ

DATUM : ITRF
D.O.M. : 30
DİLİM GENİŞLİĞİ : 3

4 369 000
4 368 000
4 367 000
4 366 000
4 365 000
4 364 000
4 363 000
4 362 000
4 361 000
4 360 000
4 359 000

656 000 657 000 658 000 659 000 660 000 661 000 662 000 663 000

GÜNYÜZÜ

HÜLLÜSİ ÇİÇEKLER BRANŞMANI

FATİH BRANŞMANI

BEYYAYLA KÖK

BEYYAYLA

GÜNYÜZÜ DÜ

TÜRKİYE ELEKTRİK DAĞITIM A.Ş.	TESİS EDİLECEK ENH	BEYYAYLA KÖK-GÜNYÜZÜ TR ENERJİ NAKİL HATTI	ALİ İSKENDER AĞAÇI GÜNYÜZÜ KÖY BEYYAYLA BRANŞI	DAĞLIK İRİFİN DÜZMENCİ 12 DÜZMENÇİSİZ G. 3
OSMANGAZİ ELEKTRİK DAĞITIM A.Ş.	TESİS EDİLECEK YER/ALTI	KAMULAŞTIRILMA YAPILACAK GÜZERGAH		
	TRAFİK DAĞITIM MERKEZLERİ			

4170000

4160000

4150000

4140000

4130000

4120000

1/50000

HAMAMKARAHİSAR
HAYRULLAH KARAHİSAR KENAR

ÇARDAKÖZÜ

YAZIR

ÇARDAKÖZÜ BRANŞMANI

YAZIR KÖYÜ BRANŞMANI

GÜNYÜZÜ

BEYAYLA

020119

020229

020329

020429

020529

020629

020729

020829

020929

021029

021129

021229

021329

TÜRKİYE ELEKTRİK DAĞITIM A.Ş.
OSMANGAZİ ELEKTRİK DAĞITIM A.Ş.

TESİS EDİLECEK ENH
TESİS EDİLECEK YER ALTI
TRAF0-DAĞITIM MERKEZLERİ

HAMAMKARAHİSAR ESKİŞEHİR HAMAMHİSAR KABİN
ENERJİ NAKİL HATTI
KAMULAŞTIRMA YAPILACAK GÜZERGAH

İL: ESKİŞEHİR
İLÇESİ: GÜNYÜZÜ
KÖY: BEYAYLA, ÇARDAKÖZÜ, YAZIR

DATUM : ITRF96
DİLİM NO : 30
DİLİM GENİŞLİĞİ : 3

4 373 000

4 372 000

4 371 000

4 370 000

4 369 000

4 368 000

4 367 000

4 366 000

4 365 000

4 364 000

4 363 000

4 362 000

4 361 000

4 360 000

1/75 000

DOĞRAY

KAVUNCU

KAVUNCU KÖK

TANAP TR BRANŞMANI

BEYYAYLA

KAVUNCU

KAVUNCU-DOĞRAY

660 000

661 000

662 000

663 000

664 000

665 000

666 000

667 000

668 000

669 000

670 000

671 000

672 000

TÜRKİYE ELEKTRİK DAĞITIM A.Ş.

OSMANGAZİ ELEKTRİK DAĞITIM A.Ş.

ENERJİ NAKİL HATTI

(TESİS EDİLECEK YERHALI)

TRAF0-DAĞITIM MERKEZLERİ

KAVUNCU DOĞRAY KÖYLER GRUBU

ENERJİ NAKİL HATTI

KAMULAŞTIRMA YAPILACAK GÜZERGAH

İL : ESKİŞEHİR


İLÇESİ : GÜNYÜZÜ


 

KÖYMAHALLE: BEYYAYLA, KAVUNCU


DATUM : ITRF

DOM : 30


DİLİM GENİŞLİĞİ : 3

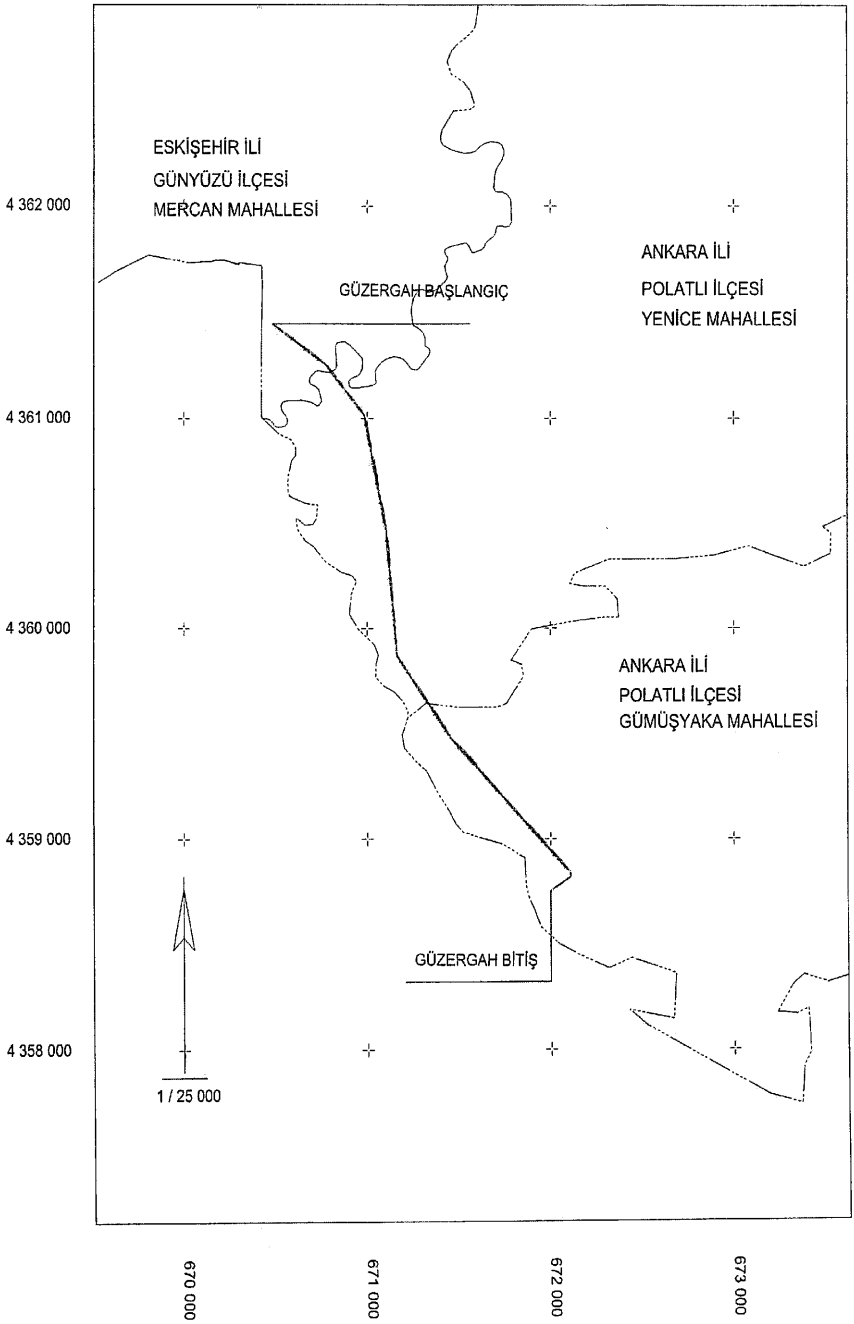

TÜRKİYE ELEKTRİK DAĞITIM A.Ş. OSMANGAZİ ELEKTRİK DAĞITIM A.Ş.	 ENERJİ NAKİL HATTI	YEŞİL YAKA BRANŞMANI ENERJİ NAKİL HATTI	İLİ : ESKİŞEHİR	ANKARA	DATUM : ITRF96
	 KABLO KANALI	KAMULAŞTIRMA YAPILACAK GÜZERGAH	İLÇESİ : GÜNYÖZÜ	POLATLI	D.O.M. : 30
 TRAFİKO-DAĞITIM MERKEZLERİ			KÖY : MERCAN	YENİCE GÜMÜŞYAKA	GÜLİN GENİŞLİĞİ : 3

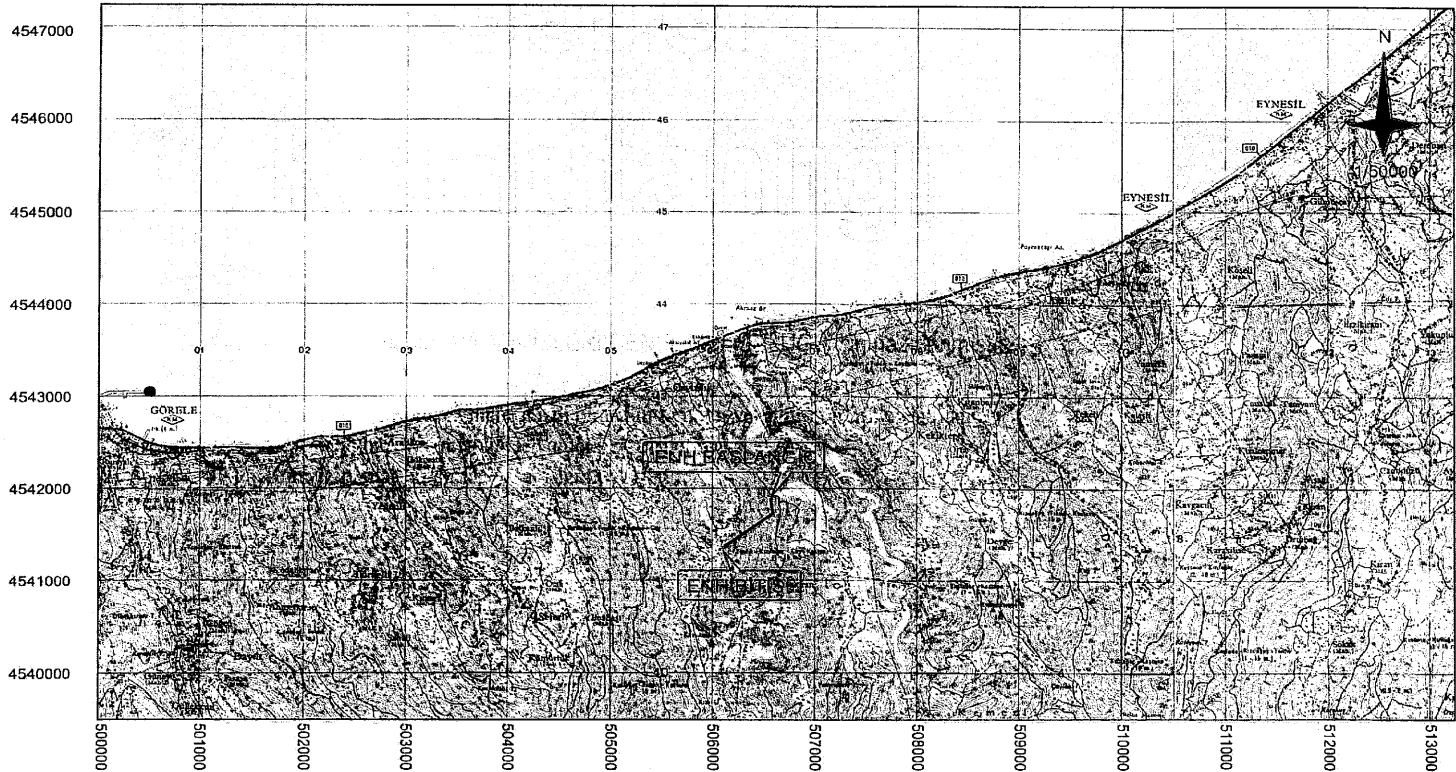


TÜRKİYE ELEKTRİK DAĞITIM A.Ş.
ÇORUH ELEKTRİK DAĞITIM A.Ş.

 
GİRESUN BES DM VE ENH

GİRESUN BES DM VE ENH
KAMULAŞTIRMA YAPILACAK GÜZERGAH

İLİ : GİRESUN
İLÇESİ : GÖRELE
MAH : ÇAVUŞLU MERKEZ

DATUM : ED50
D NO : 37
DİLİM GENİŞLİĞİ : 6

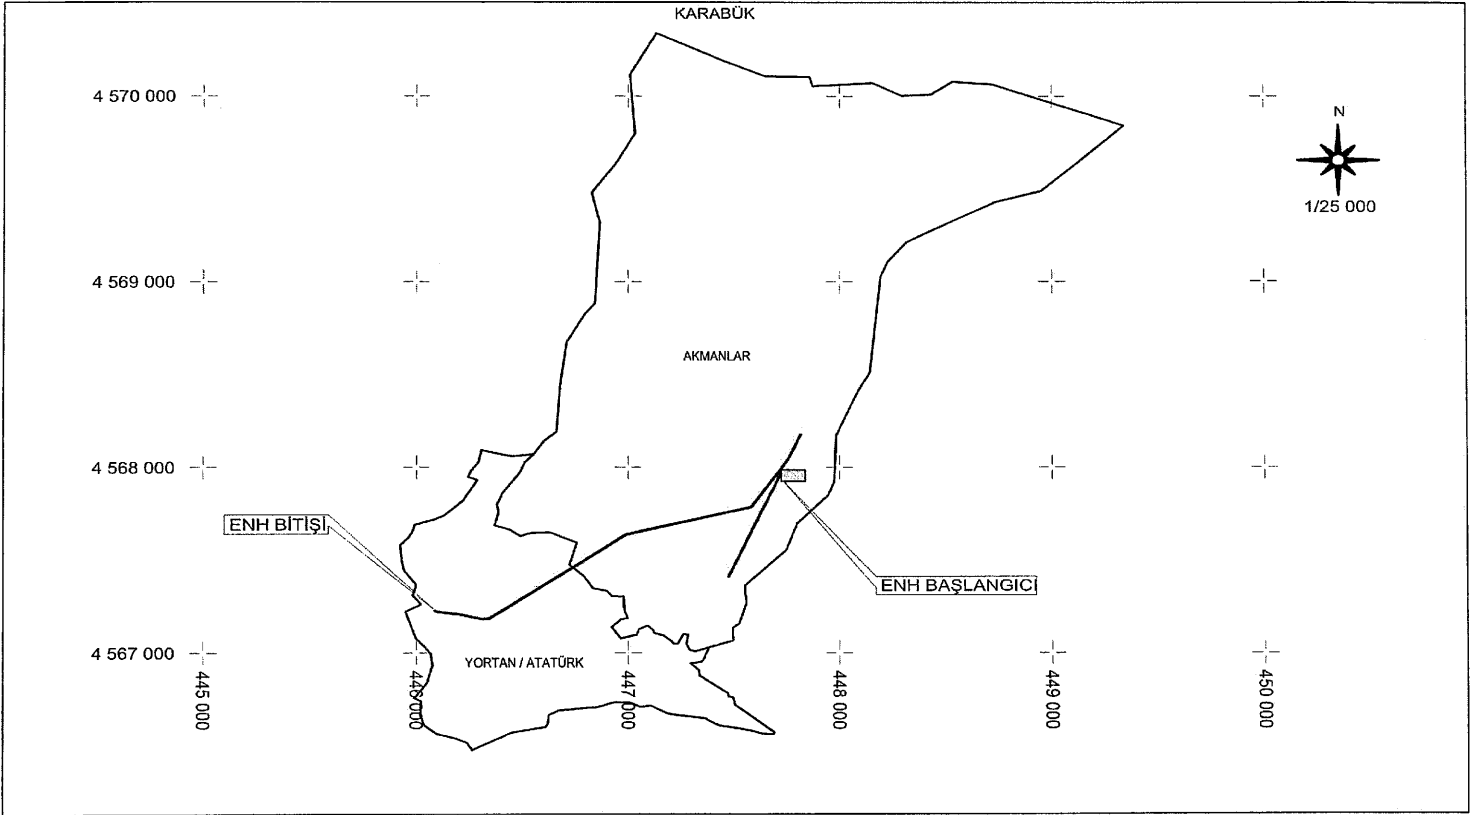


TÜRKİYE ELEKTRİK DAĞITIM A.Ş.
BAŞKENT ELEKTRİK DAĞITIM A.Ş.

- TESIS EDİLECEK ENH
- TESIS EDİLECEK YERALTI
- TESIS EDİLECEK TRAFİ

KEYFALLAR KÖK - YORTAN KÖK
ENERJİ NAKİL HATTI
KAMULAŞTIRMA YAPILACAK GÜZERGAH

İL : KARABÜK
İLÇE : YENİCE
KÖY : AKMANLAR
MAHALLE : YORTAN / ATATÜRK

DATUM : ED50
D.O.M. : 33
DİLİM GENİŞLİĞİ : 6

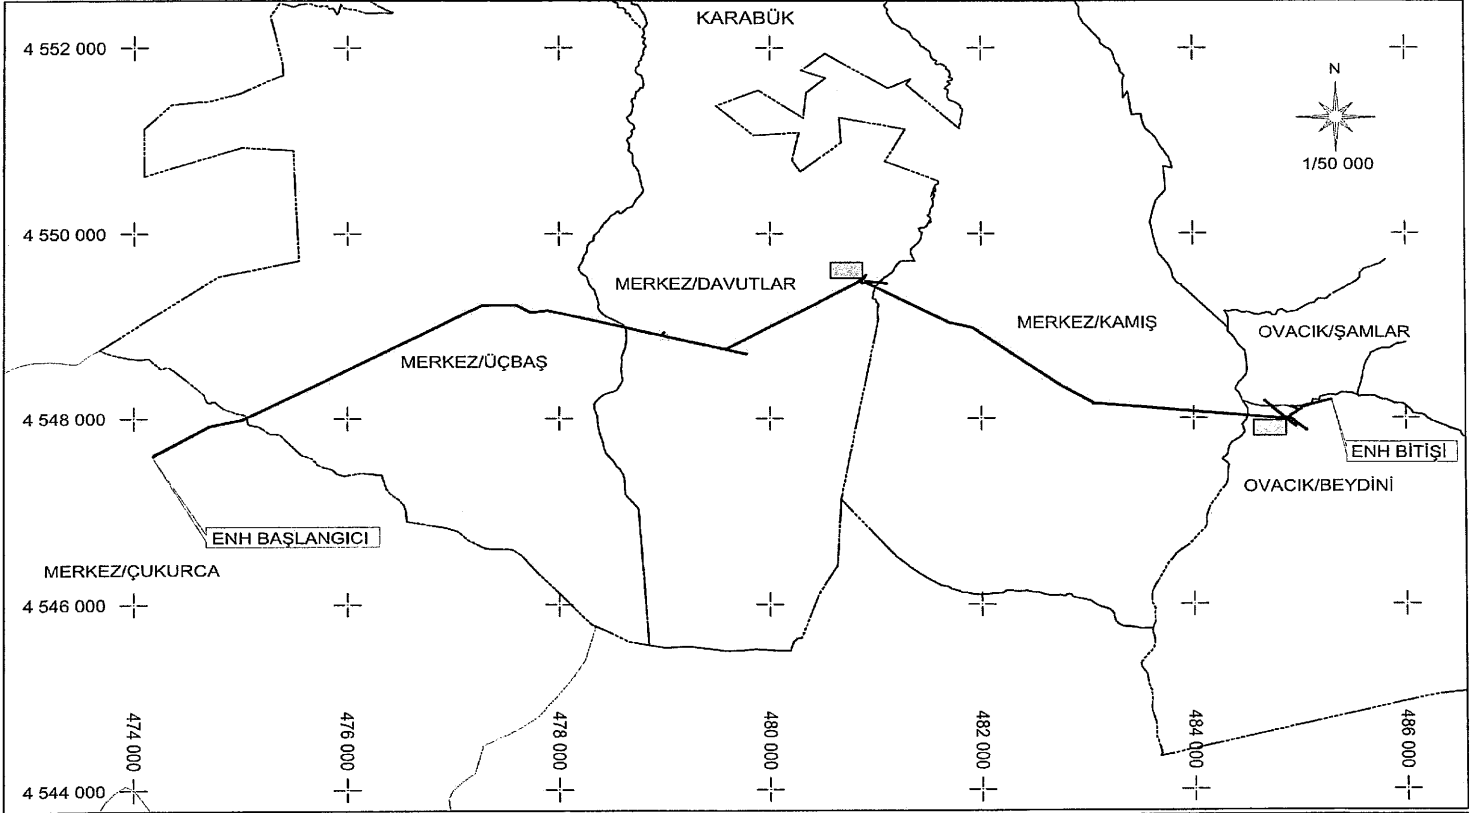


TÜRKİYE ELEKTRİK DAĞITIM A.Ş.
BAŞKENT ELEKTRİK DAĞITIM A.Ş.

- TESIS EDİLECEK ENH
- TESIS EDİLECEK YERALTI
- TESIS EDİLECEK TRAFİ

OCAĞISAK KÖK-DAVUTLAR KÖK-BEYDİNİ KÖK
ENERJİ NAKİL HATTI
KAMULAŞTIRMA YAPILACAK GÜZERGAH

İLİ : KARABÜK İLÇE : OVACIK
İLÇE : MERKEZ KÖY : BEYDİNİ,
KÖY : ÇUKURCA, ÜÇBAŞ ŞAMLAR
DAVUTLAR, KAMIŞ

DATUM : ED50
D.O.M. : 33
DİLİM GENİŞLİĞİ : 6

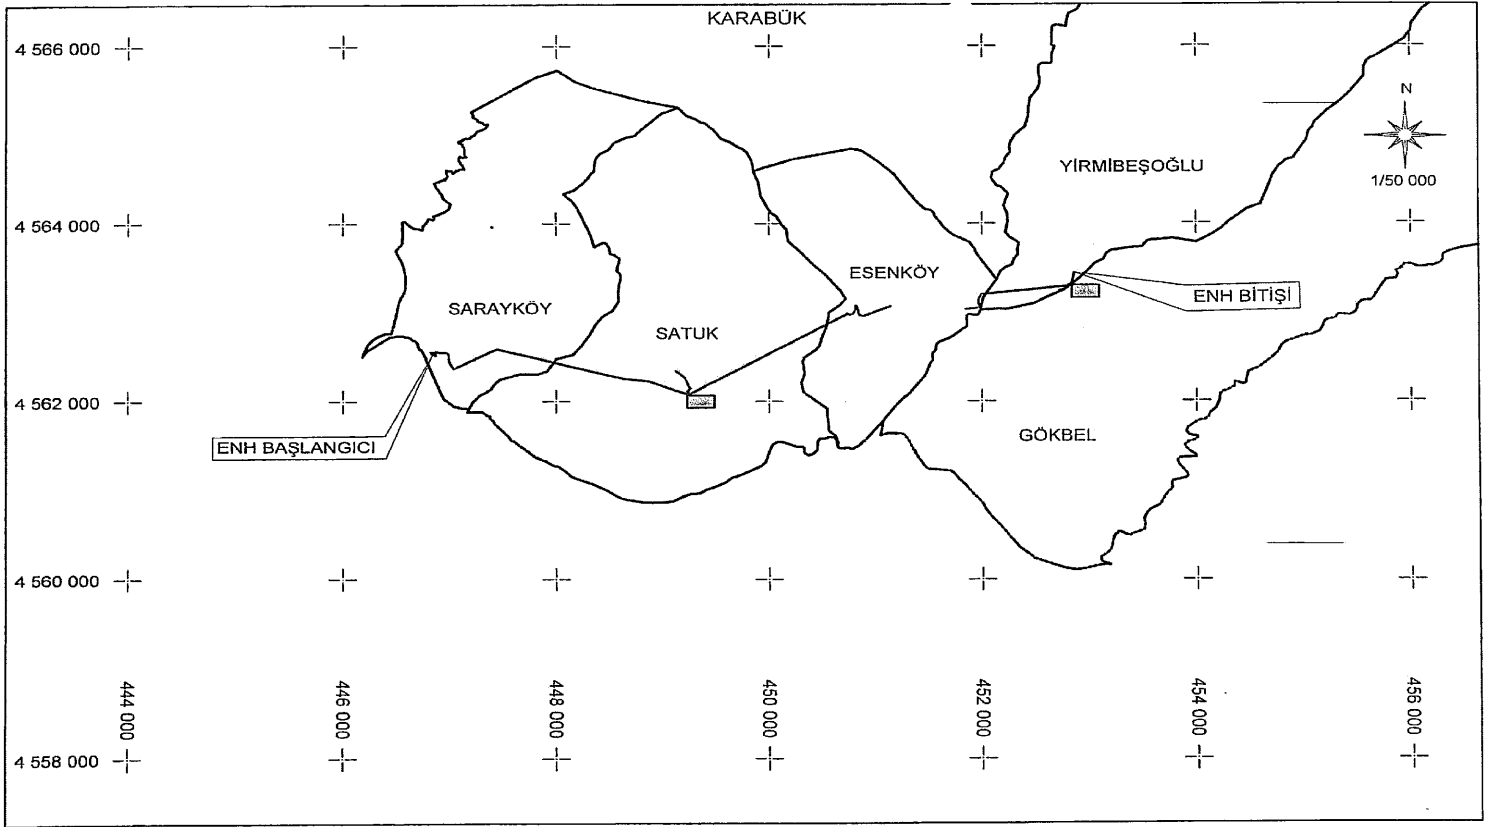


TÜRKİYE ELEKTRİK DAĞITIM A.Ş.
BAŞKENT ELEKTRİK DAĞITIM A.Ş.

— TESİS EDİLECEK ENH
— TESİS EDİLECEK YERALTI
TESİS EDİLECEK TRAFİ

SARAY DM- ESENKÖY KÖK- YIRMİBEŞOĞLU FİDERİ
ENERJİ NAKİL HATTI
KAMULAŞTIRMA YAPILACAK GÜZERGAH

İLİ : KARABÜK
İLÇE : YENİCE
MAH. : SARAYKÖY, SATUK,
GÖKBEL, YIRMİBEŞOĞLU

DATUM : ED50
D.O.M. : 33
DİLİM GENİŞLİĞİ : 6

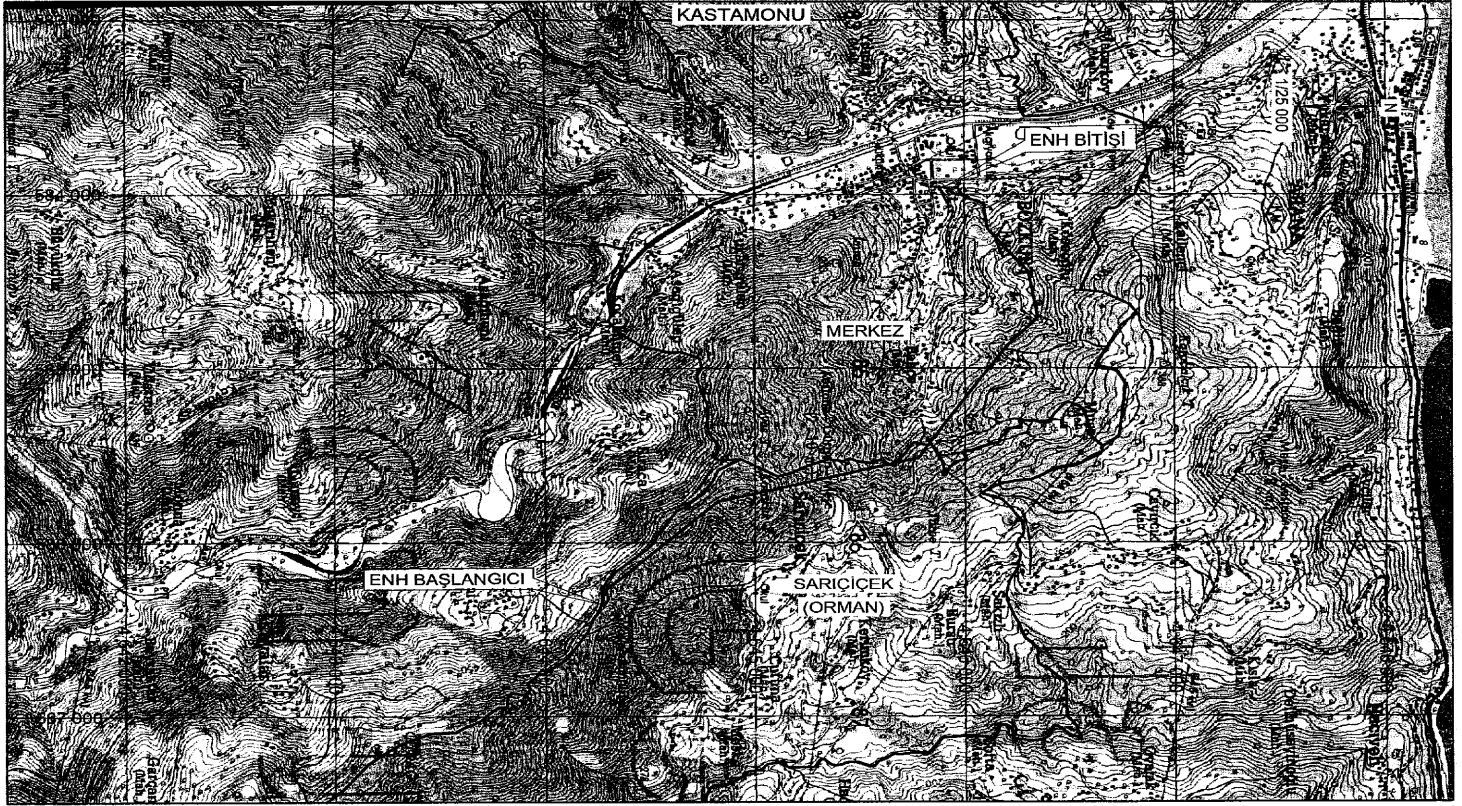

TÜRKİYE ELEKTRİK DAĞITIM A.Ş.
BAŞKENT ELEKTRİK DAĞITIM A.Ş.


— TESİS EDİLECEK ENH
— TESİS EDİLECEK YERALTI
■ TESİS EDİLECEK TRAFİ

BOZKURT TM - OTOGAR KÖK
ENERJİ NAKİL HATTI
KAMULAŞTIRMA YAPILACAK GÜZERGAH

İLİ : KASTAMONU
İLÇE : BOZKURT
MAH. : SARIÇEK, MERKEZ

DATUM : ED50
D.O.M. : 33
DİLİM GENİŞLİĞİ : 6

KASTAMONU

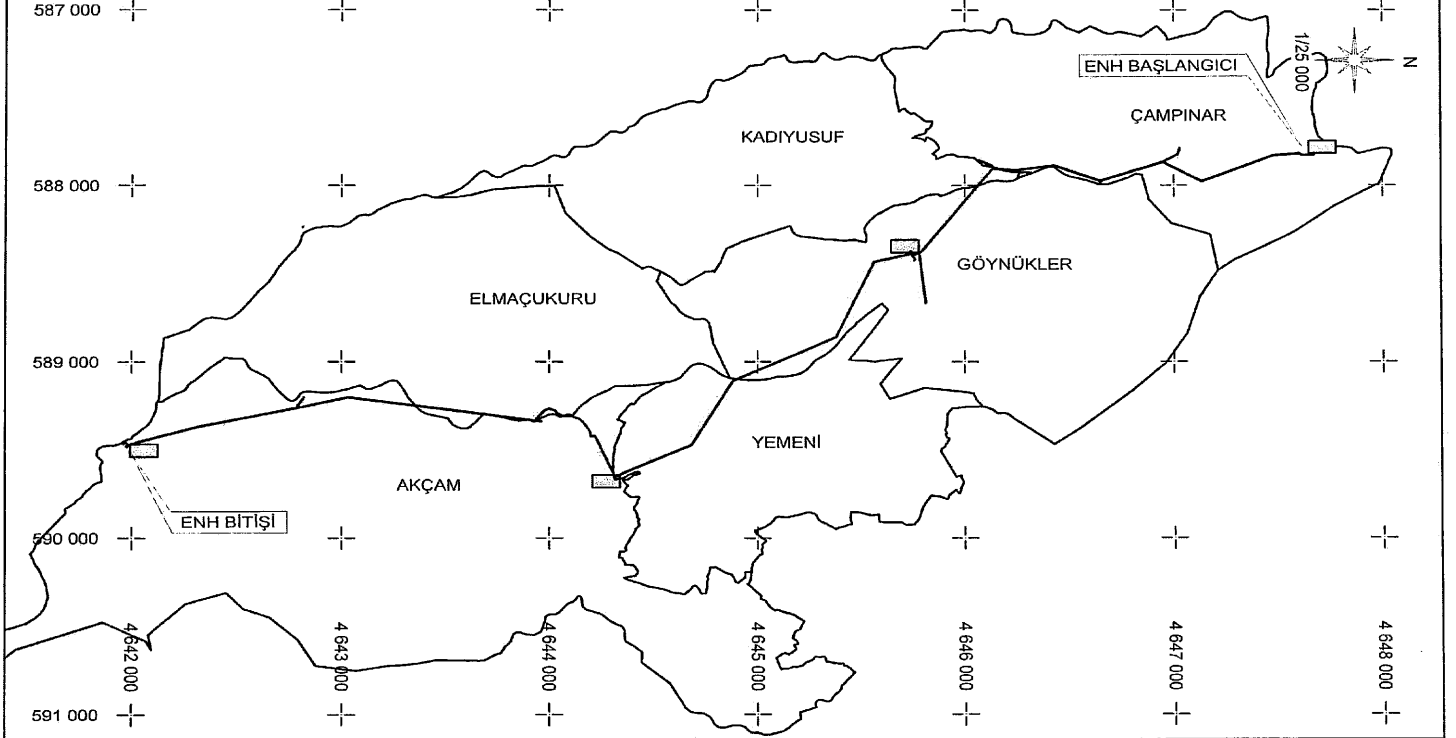

TÜRKİYE ELEKTRİK DAĞITIM A.Ş.
BAŞKENT ELEKTRİK DAĞITIM A.Ş.


— TESİS EDİLECEK ENH
— TESİS EDİLECEK YERALTI
■ TESİS EDİLECEK TRAFÖ

BOZKURT ÇAMPINAR KÖK AMBARCILAR ÇIKIŞI
ENERJİ NAKİL HATTI
KAMULAŞTIRMA YAPILACAK GÜZERGAH

İLİ : KASTAMONU
İLÇE : ABANA
MAH. : ÇAMPINAR, KADIYUSUF, GÖYNÜKLER,
YEMENİ, AKÇAM, ELMAÇUKURU

DATUM : ED50
D.O.M. : 33
DİLİM GENİŞLİĞİ : 6

ZONGULDAK

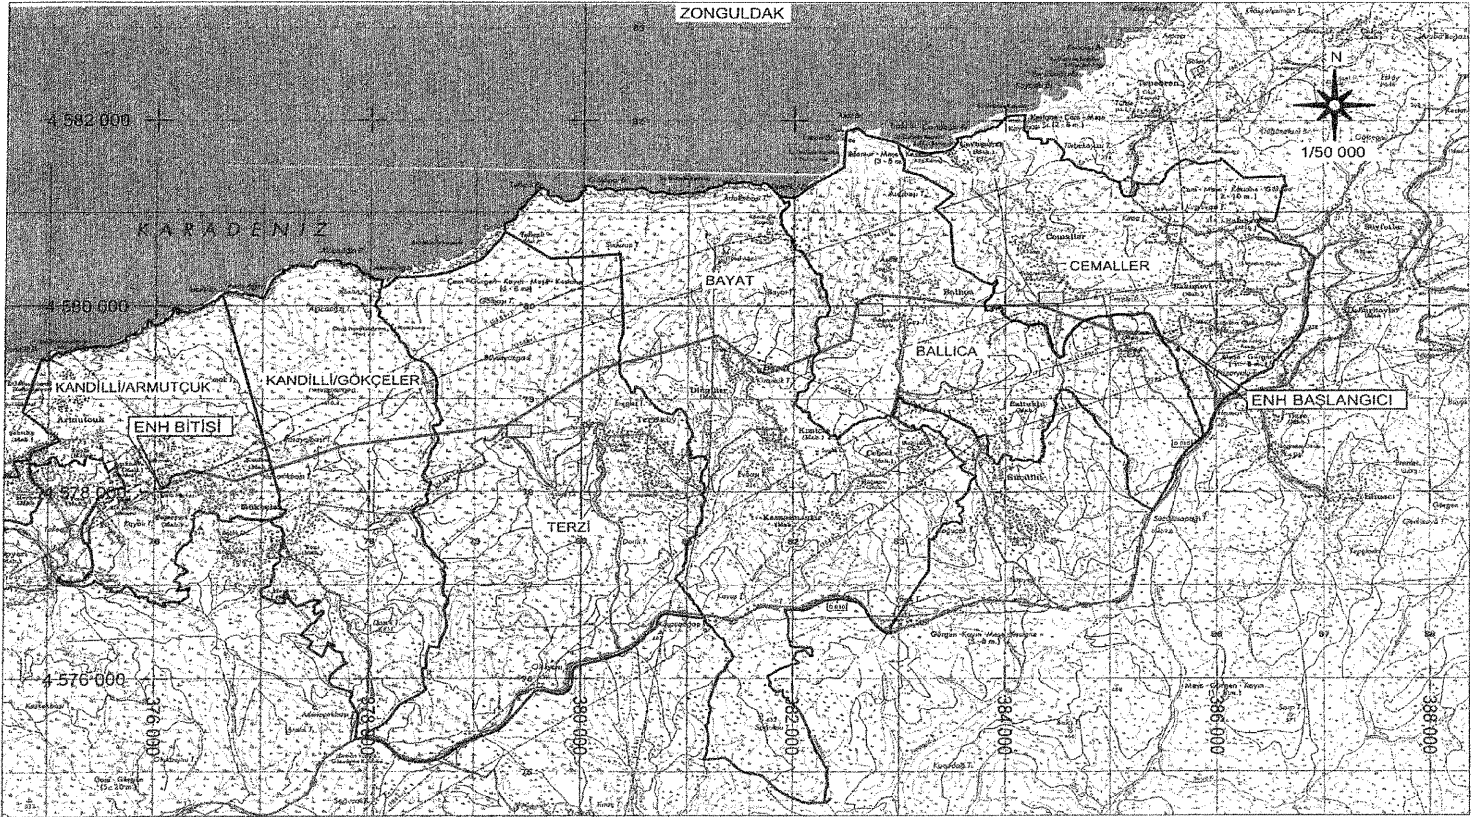


TÜRKİYE ELEKTRİK DAĞITIM AŞ.
BAŞKENT ELEKTRİK DAĞITIM A.Ş.

- TESIS EDİLECEK ENH
- TESIS EDİLECEK YERALTI
- TESIS EDİLECEK TRAFÖ

CEMALLER DM - KANDILLI İM
ENERJİ NAKİL HATTI
KAMULAŞTIRMA YAPILACAK GÜZERGAH

İL : ZONGULDAK
İLÇE : EREĞLİ
KÖY : CEMALLER, BALLICA, BAYAT, TERZİ,
KANDILLI/GÖKÇELER, KANDILLI/ARMUTÇUK

DATUM : ED50
D.O.M. : 33
DİLİM GENİŞLİĞİ : 6

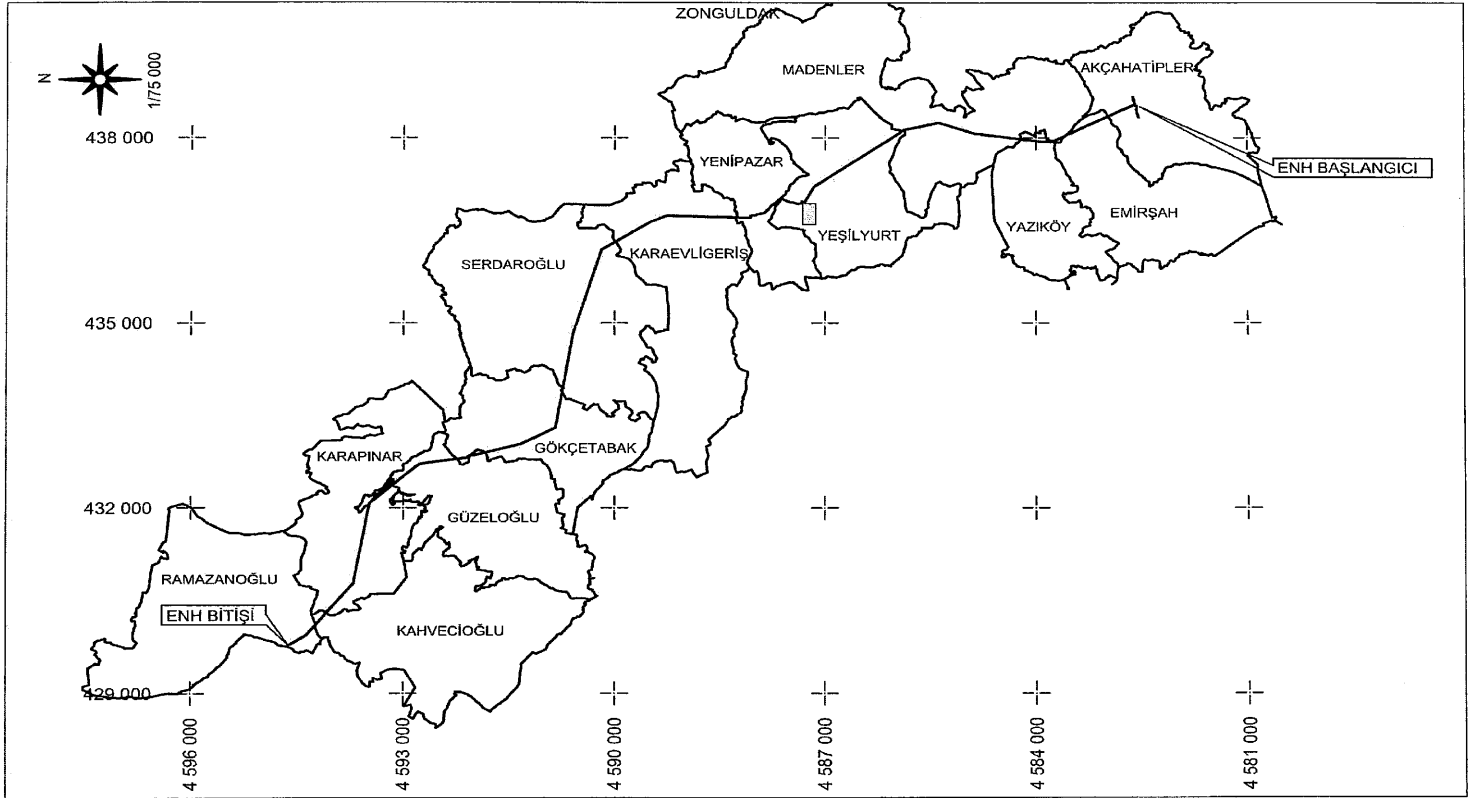


TÜRKİYE ELEKTRİK DAĞITIM A.Ş.
BAŞKENT ELEKTRİK DAĞITIM A.Ş.

— TESİS EDİLECEK ENH
— TESİS EDİLECEK YERALTI
[] TESİS EDİLECEK TRAFİKO

ÇAYCUMA KARAKOÇ KÖK AKÇAHAHTIPLER KÖK
ENERJİ NAKİL HATTI
KAMULAŞTIRMA YAPILACAK GÜZERGAH

İLİ: ZONGULDAK
İLÇE: ÇAYCUMA
KÖY: AKÇAHAHTIPLER, EMİRŞAH, YAZIKÖY, MADENLER
YEŞİLYURT, YENİPAZAR, KARAEVLİGERİŞ, SERDAROĞLU
GÖKÇETABAKLAR, GÜZELOĞLU, KARAPINAR, KAHVECİOĞLU
KAHVECİOĞLU, RAMAZANOĞLU

DATUM : ED50
D.O.M. : 33
DİLİM GENİŞLİĞİ : 6

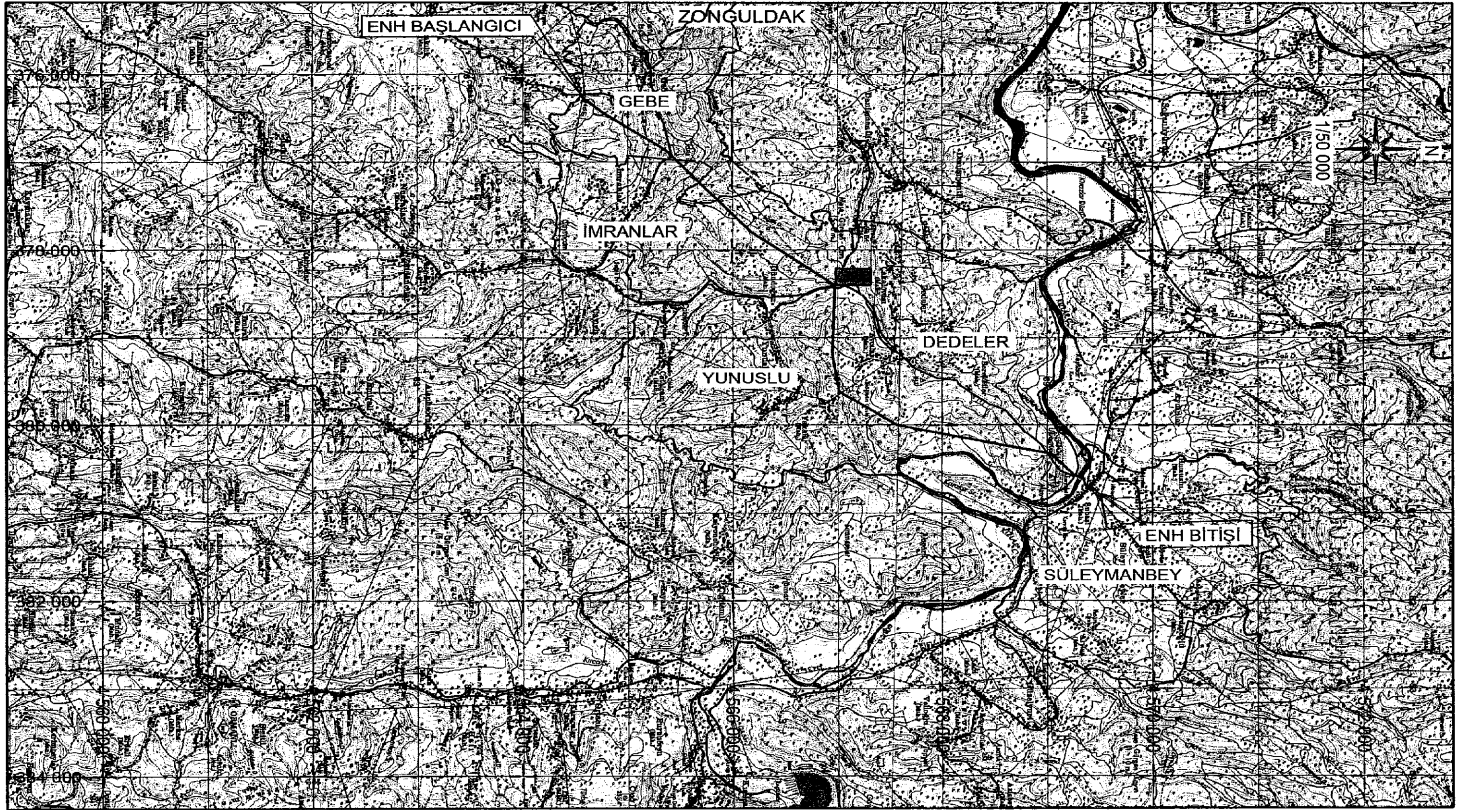


TÜRKİYE ELEKTRİK DAĞITIM A.Ş.
BAŞKENT ELEKTRİK DAĞITIM A.Ş.

— TESİS EDİLECEK ENH
— TESİS EDİLECEK YERALTI
■ TESİS EDİLECEK TRAFİ




GEBE DM - SUBAŞI DM
ENERJİ NAKİL HATTI
KAMULAŞTIRMA YAPILACAK GÜZERGAH

İLİ : ZONGULDAK
İLÇE : EREĞLİ
MAH. : GEBE, İMRANLAR, DEDELER,
YUNUSLU, SÜLEYMANBEY

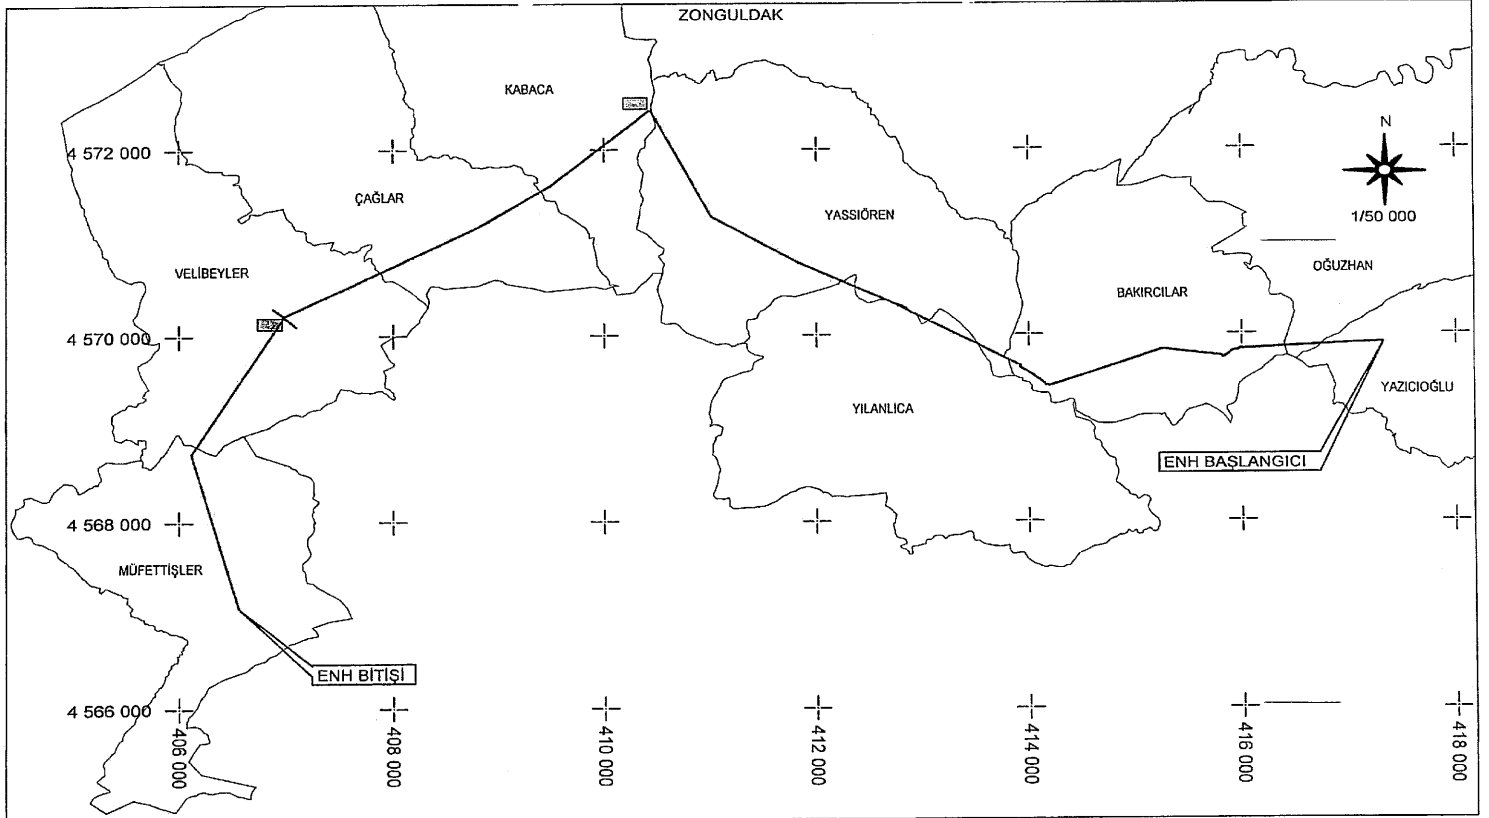DATUM : ED50
D.O.M. : 33
DİLİM GENİŞLİĞİ : 6




TÜRKİYE ELEKTRİK DAĞITIM A.Ş.
BAŞKENT ELEKTRİK DAĞITIM A.Ş.

-  TESIS EDİLECEK ENH
-  TESIS EDİLECEK YERALTI
-  TESIS EDİLECEK TRAFÖ

YENİ YAZICIOĞLU KÖK MÜFETİŞLER KÖK
ENERJİ NAKİL HATTI
KAMULAŞTIRMA YAPILACAK GÜZERGAH

İL : ZONGULDAK
İLÇE : DEVREK
KÖY : YAZICIOĞLU, OĞUZHAN, BAKIRCILAR, YASSIÖREN
YILANLICA, KABACA, ÇAĞLAR, VEİBEYLER, MÜFETİŞLER

DATUM : ED50
D.O.M. : 33
DİLİM GENİŞLİĞİ : 6

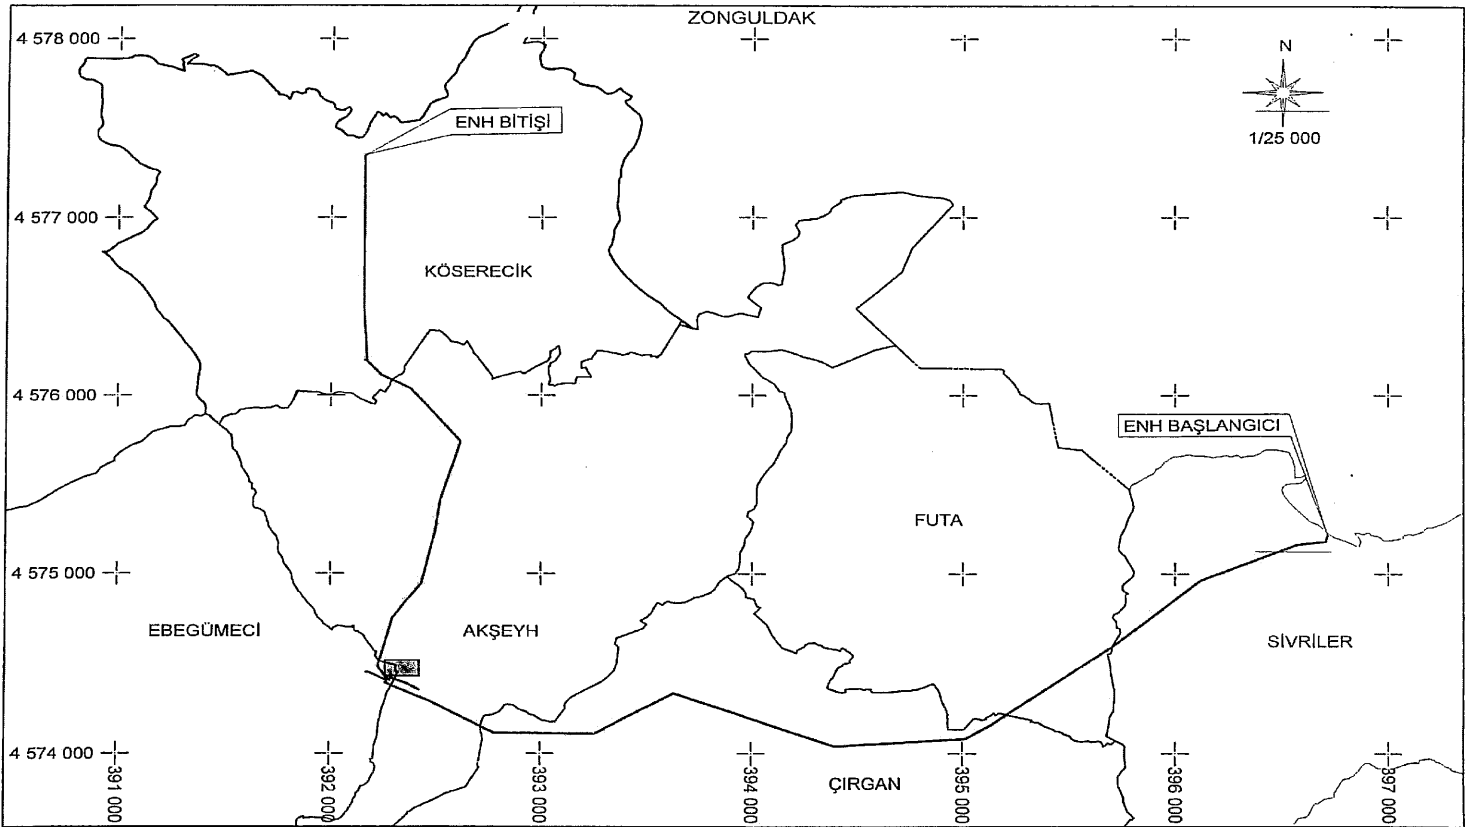

TRKİYE ELEKTRİK DAĐITIM AŐ.
BAŐKENT ELEKTRİK DAĐITIM A.Ő.

— TESİS EDİLECEK ENH
— TESİS EDİLECEK YERALTI
■ TESİS EDİLECEK TRAFİ

ZNG SIVRİLER KK-FUTA FİDERİ
ENERJİ NAKİL HATTI
KAMULAŐTIRMA YAPILACAK GZERGAH

İLİ : ZONGULDAK
İLE : KOZLU
MAH. : SIVRİLER, FUTA, IRGAN, AKŐEYH
EBEGMECİ, KSERECİK

DATUM : ED50
D.O.M. : 33
DİLİM GENİŐLİĐİ : 6