

CUMHURBAŞKANI KARARI

**Karar Sayısı: 5413**

Ekli liste ile haritalarda kamulaştırma bilgileri ve güzergâhları gösterilen enerji nakil hatlarının yapımı amacıyla söz konusu güzergâhlara isabet eden taşınmazlarda elektrik dağıtım tesis yerlerinin mülkiyet şeklinde, hat emniyet sahalalarının ise irtifak hakkı kurulmak suretiyle Türkiye Elektrik Dağıtım Anonim Şirketi Genel Müdürlüğü tarafından acele kamulaştırılmasına, 2942 sayılı Kamulaştırma Kanununun 27 nci maddesi gereğince karar verilmiştir.


7 Nisan 2022

Recep Tayyip ERDOĞAN
CUMHURBAŞKANI

7/4/2022 TARİHLİ VE 5413 SAYILI CUMHURBAŞKANI KARARININ EKI

LİSTE VE HARİTALAR

SIRA NO	ENH ADI	İL	UZUNLUK (m)	İSTİMLAK ALANI (m ²)	İRTİFAK ALANI (m ²)
1	8A3288 Köşreli DM-Çataklı KÖK ENH	ADANA- OSMANİYE	23.045,56	3.089,15	236.941,49
2	Başalan KÖK-Örentaht ENH	AYDIN	4.530,56	437,69	66.042,02
3	Bozdoğan DM-Konaklı KÖK ENH	AYDIN	26.672,36	2.623,22	384.506,20
4	Konaklı-Başalan ENH	AYDIN	8.014,69	774,94	120.934,60
5	Çankırı Sanayi DM-MKE DM ENH	ÇANKIRI	10.747,08	2.328,81	120.826,71
6	Kolak-Cesurlar TR8 ENH	DENİZLİ	2.063,44	129,67	26.742,31
7	YG 6066 Nogaylar DM-Naimler-Yaylacık Çıkışı ENH	GAZİANTEP	12.678,66	3.897,27	156.460,93
8	9G2207 Kapcağız-Kılcan ENH	GAZİANTEP- KİLİS	13.496,52	3.678,35	176.470,97
9	Çeltikçi KÖK Karadere KÖK ENH	KASTAMONU	13.844,37	2.081,44	209.446,58
10	Esentepe DM-Sarıca KÖK ENH	KASTAMONU	15.284,41	2.012,46	208.821,46
11	Köçekli KÖK-Köçekli Grubu ENH	KASTAMONU	21.732,66	2.563,54	461.516,76
12	Küre Koz KÖK-Çaybüktü Yayla ENH	KASTAMONU	15.599,37	2.179,17	223.965,90
13	Sevinçören KÖK-Kilkuyu KÖK ENH	KASTAMONU	17.426,66	2.558,61	303.400,31
14	Yemişli KÖK-Celaller Grubu ENH	KASTAMONU	11.113,38	1.529,06	160.378,38
15	Eskikışla-Ocakbaşı ENH	KIRIKKALE	11.927,29	859,16	152.884,26
16	9K2016 Tokaçgemriği DM-Süngütepe ENH	KİLİS	16.231,05	2.214,06	217.949,98
17	Kula TM-Dereköy İM ENH	MANİSA	13.228,32	2.152,75	194.485,47
18	9M3149 Fındıkpınarı-Demirşık ENH	MERSİN	11.827,02	2.304,08	150.522,10
19	Alan KÖK-Çayhisar Grup ENH	MUĞLA	7.314,42	426,88	92.055,10
20	Boğalar KÖK-Çaltılar KÖK ve İrt. ENH	MUĞLA	5.425,84	462,10	74.642,36
21	Çalardı Grup ENH	MUĞLA	5.291,15	302,29	76.248,48
22	Uğurlu DM-Yeni Tezlidere DM ENH	MUĞLA	9.453,37	1.761,14	138.741,44
23	Subaşı DM-Ormanlı Sinitli İDM ENH	ZONGULDAK	9.303,38	1.084,88	126.956,63

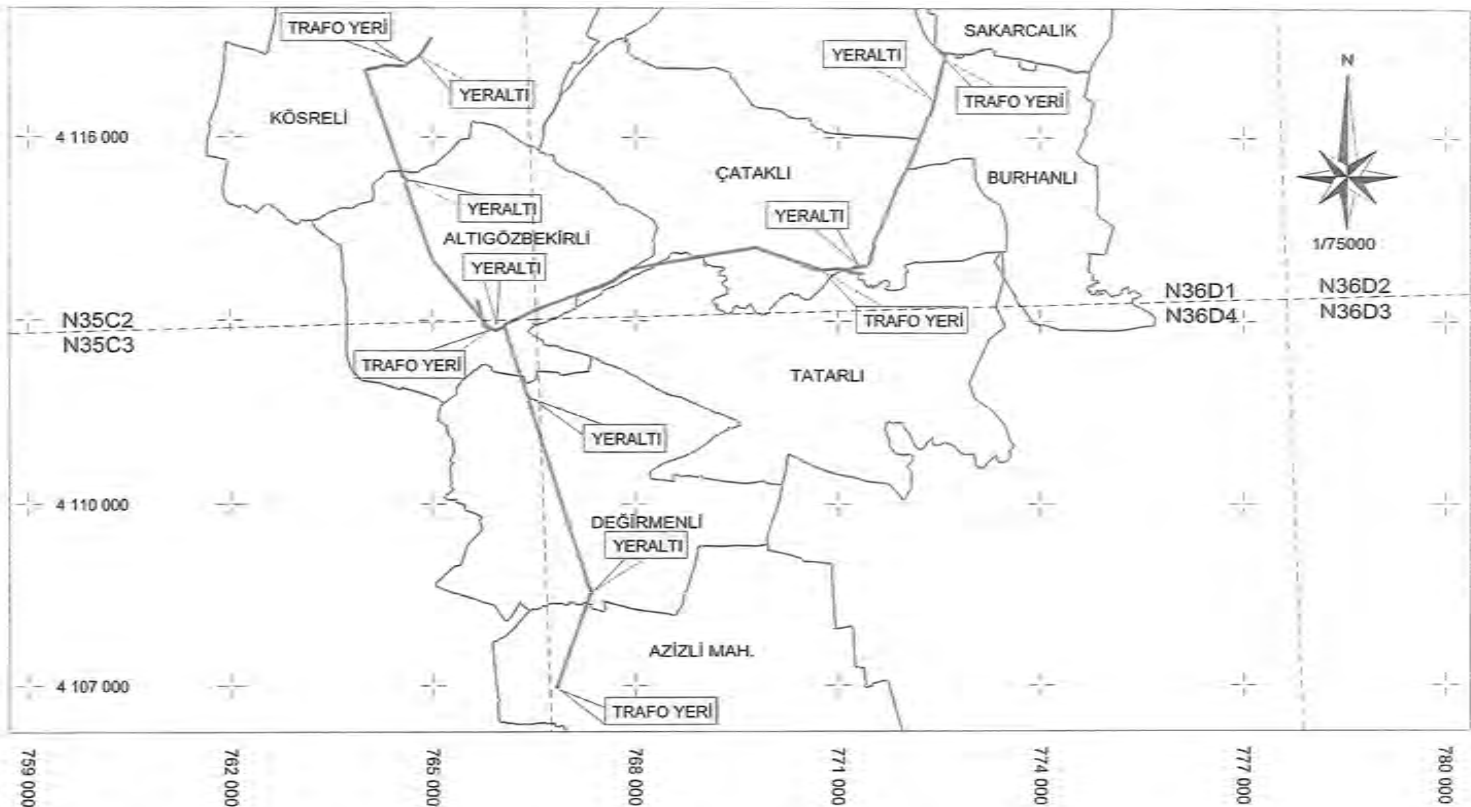


TÜRKİYE ELEKTRİK DAĞITIM A.Ş.
TOROSLAR ELEKTRİK DAĞITIM A.Ş.

— ENERJİ NAKİL HATTI
■ TRAFO DAĞITIM MERKEZLERİ
— YER ALTI KABLOSU

8A3288 - KÖSRELİ DM - ÇATAKLI KÖK ENH
ENERJİ NAKİL HATTI
KAMULAŞTIRMA YAPILACAK GÜZERGAH

İL : ADANA / OSMANİYE
İLÇESİ : CEYHAN / MERKEZ
MAH : ALTIGÖZBEKİRLAZIZLI, BURHANLI,
ÇATAKLI, DEĞİRMENLİ, KÖSRELİ,
TATARLI / SAKARCALIK

DATUM : ED50
D.O.M. : 36
DİLİM GENİŞLİĞİ : 6°

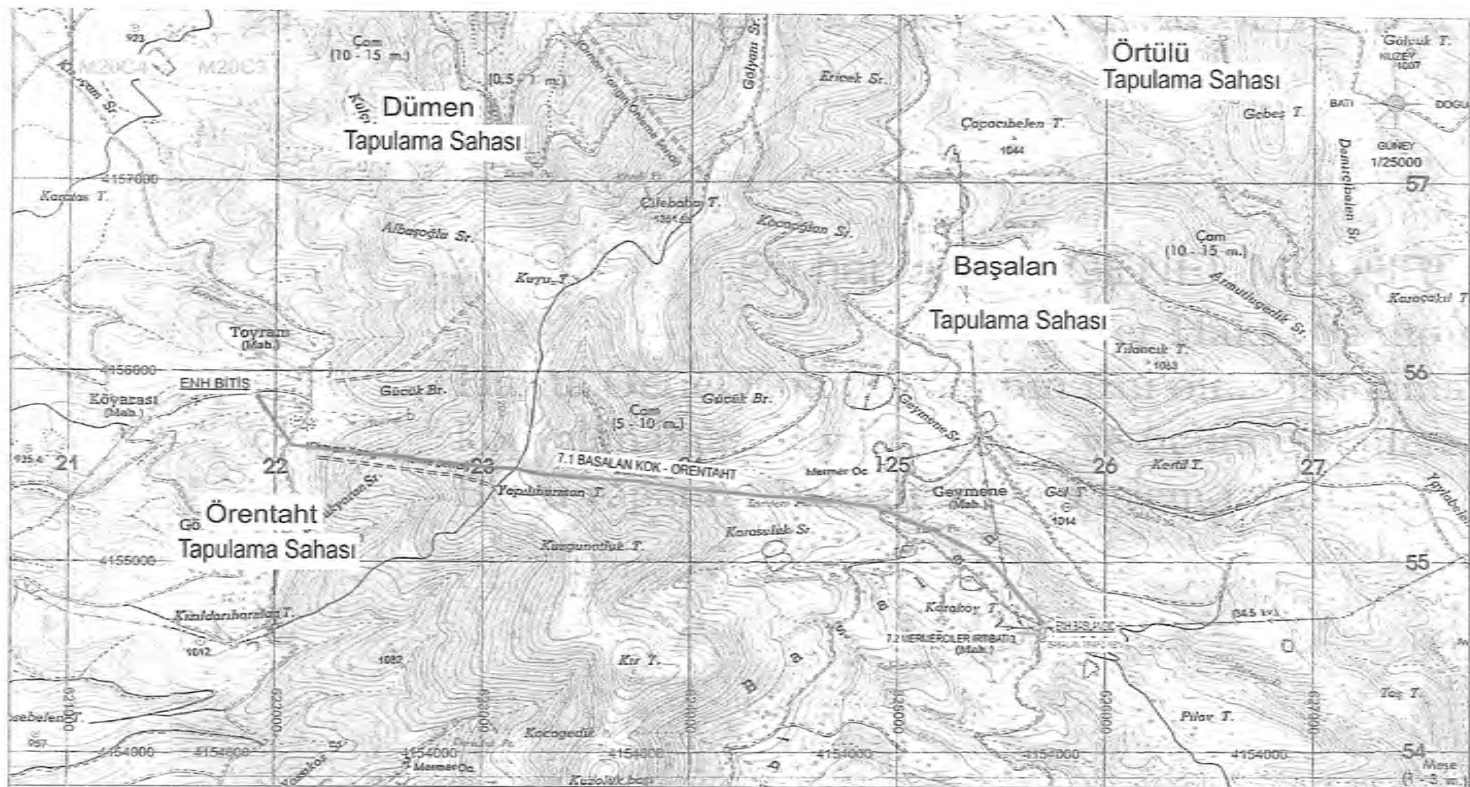

TÜRKİYE ELEKTRİK DAĞITIM A.Ş.

ADM ELEKTRİK DAĞITIM A.Ş.

BOZDOĞAN-BAŞALAN KÖK-ÖRENTAHT ENH TESIS (İŞ)

YERALTI KABLO KANALI

TRAFO-DAĞITIM MERKEZLERİ

BOZDOĞAN - BAŞALAN KÖK - ÖRENTAHT ENH TESIS (İŞ)

KAMULAŞTIRMA GÜZERGAHI


İLİ:AYDIN

İLÇESİ:BOZDOĞAN

KÖY/MAH: BAŞALAN, ÖRENTAHT

DATUM: ED50

D.NO: 35

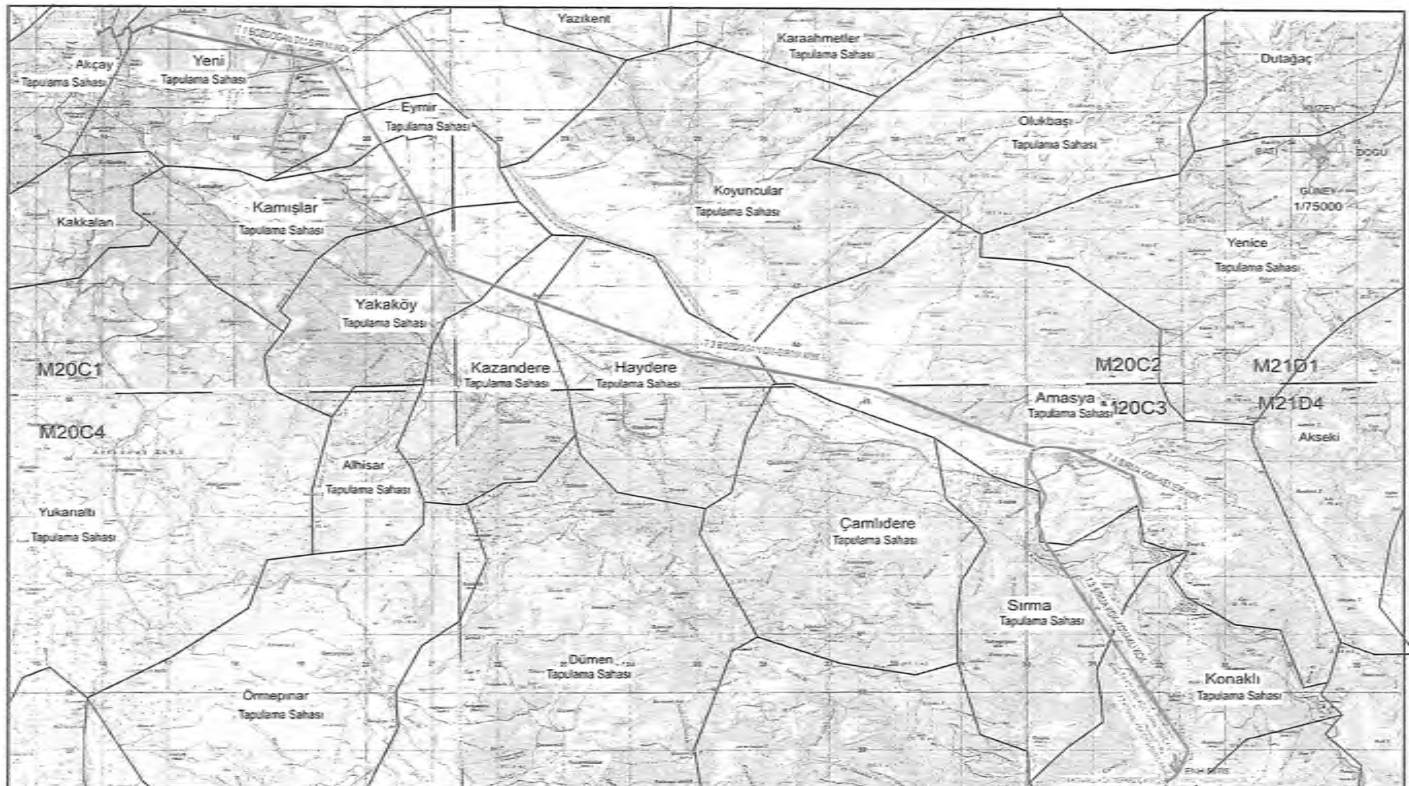

TÜRKİYE ELEKTRİK DAĞITIM A.Ş.

ADM ELEKTRİK DAĞITIM A.Ş.

BOZDOĞAN Dİ-KONAKLI KÖK ENH PROJESİ

YERALTI KABLO KANALI


TRAFO-DAĞITIM MERKEZLERİ

BOZDOĞAN Dİ-KONAKLI KÖK ENH PROJESİ

KAMULAŞTIRMA GÜZERGAHI

İL: AYDIN
İLÇESİ: BOZDOĞAN
MAH: AKÇAY, YENİ, EYİR, KAMIŞLAR
YAKA, KAZANDERE, HAYDERE, ÇAMLIDERE
AMASYA, SIRMA, KONAKLI

DATUM: ED50
D.NO: 35
DİLİM GENİŞLİĞİ: 6°

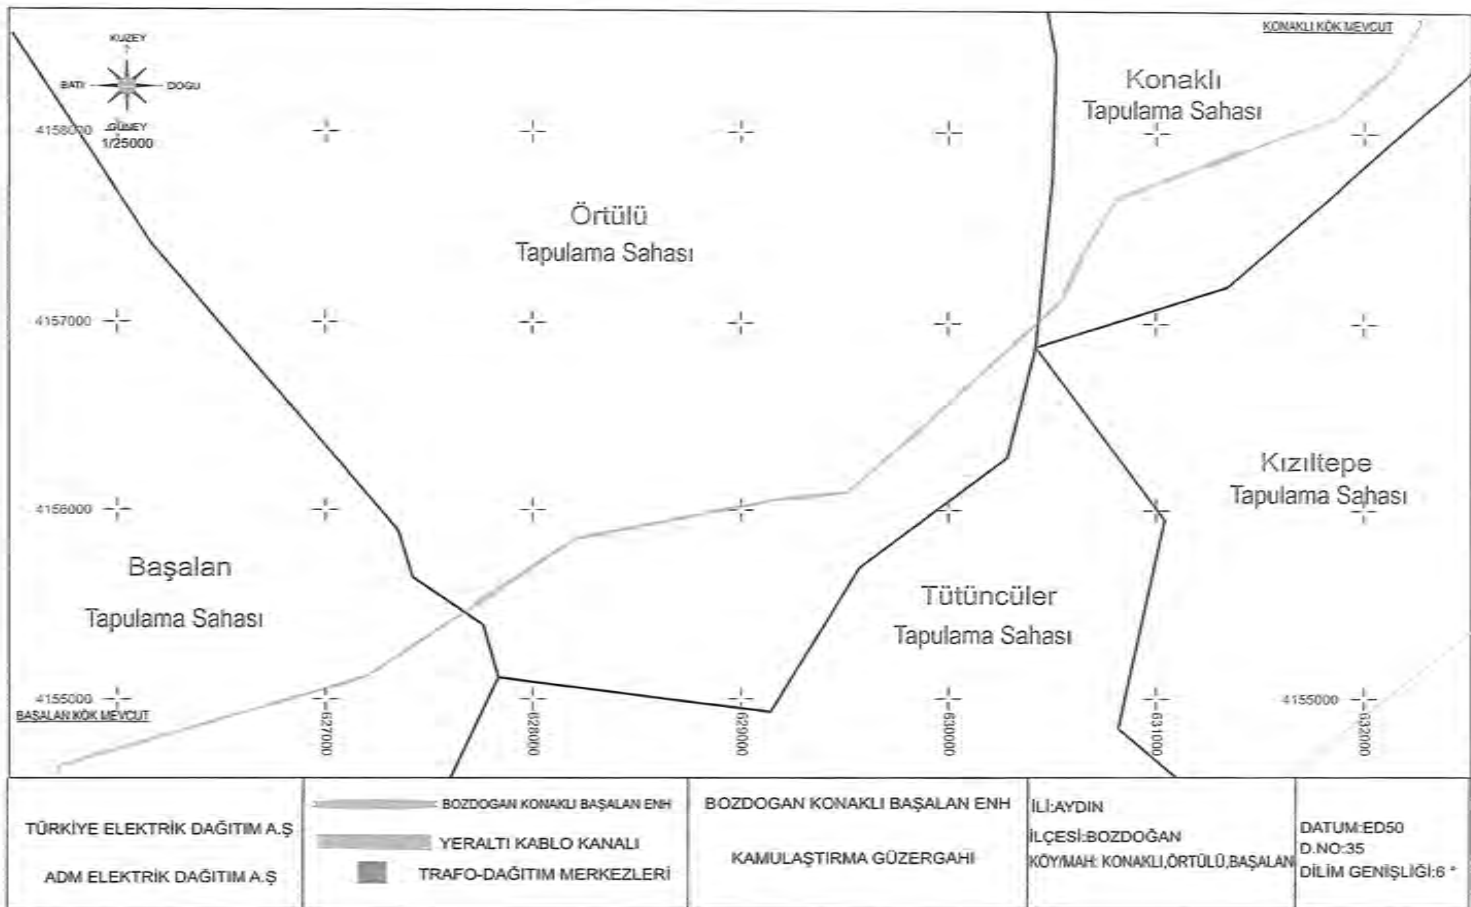


TÜRKİYE ELEKTRİK DAĞITIM A.Ş.
ADM ELEKTRİK DAĞITIM A.Ş.

BOZDOĞAN KONAKLI BAŞALAN ENH
YERALTI KABLO KANALI
TRAFO-DAĞITIM MERKEZLERİ

BOZDOĞAN KONAKLI BAŞALAN ENH
KAMULAŞTIRMA GÜZERGAHI

İL: AYDIN
İLÇESİ: BOZDOĞAN
KÖY/MAH: KONAKLI, ÖRTÜLÜ, BAŞALAN

DATUM: ED50
D. NO: 35
DİLİM GENİŞLİĞİ: 6 *

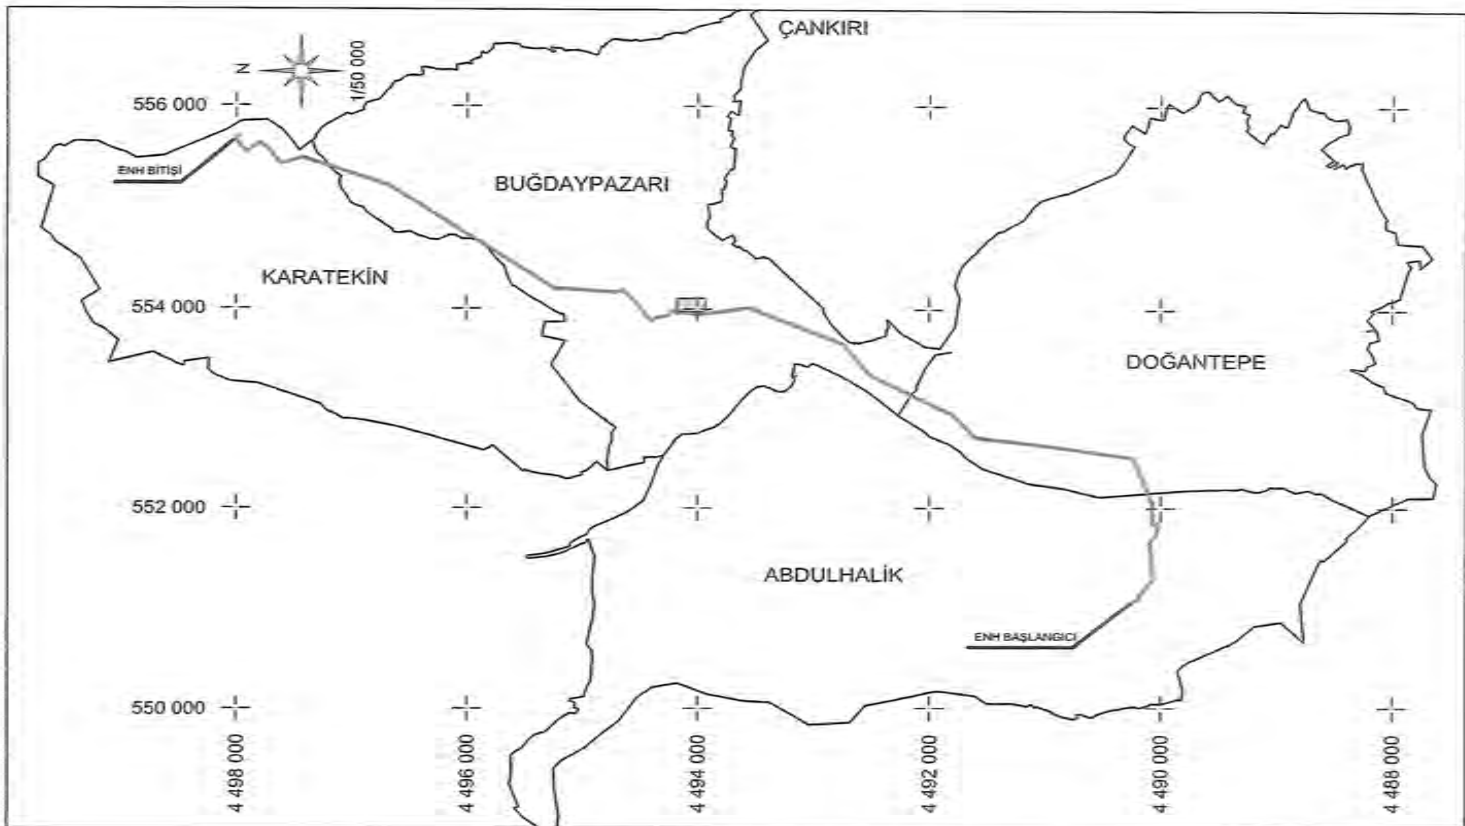

TÜRKİYE ELEKTRİK DAĞITIM A.Ş.
BAŞKENT ELEKTRİK DAĞITIM A.Ş.

— TESIS EDİLECEK ENH
— TESIS EDİLECEK YERALTI
□ TESIS EDİLECEK TRAFO

ÇANKIRI SANAYİ DM - MKE DM
ENERJİ NAKİL HATTI
KAMULAŞTIRMA YAPILACAK GÜZERGAH

İL: ÇANKIRI
İLÇE: MERKEZ
MAHALLE: ABDULHALIK, DOĞANTEPE,
BUĞDAYPAZARI, KARATEKİN

DATUM : ED50
D.O.M. : 33
DİLİM GENİŞLİĞİ : 6



4111000

ENH BİTİŞ

YAYLAPINAR KÖYÜ

4110000

KOLAK

ENH BAŞLANGIÇ

4109000

KOCAOVA

4108000

697000

698000

699000

700000

701000

702000

703000

TÜRKİYE ELEKTRİK DAĞITIM A.Ş.

ADM ELEKTRİK DAĞITIM A.Ş.



YAYLAPINAR KOLAK KÖYÜ CESURLAR TR-8




TRAFÖ-DAĞITIM MERKEZLERİ

YAYLAPINAR KOLAK KÖYÜ CESURLAR TR-8
KAMULAŞTIRMA GÜZERGAHI

İLİ: DENİZLİ
İLÇESİ: ÇAMELİ
KÖY/MAH: KOLAK /
YAYLAPINAR

DATUM: ED50
D.NO: 35
DİLİM GENİŞLİĞİ: 5°

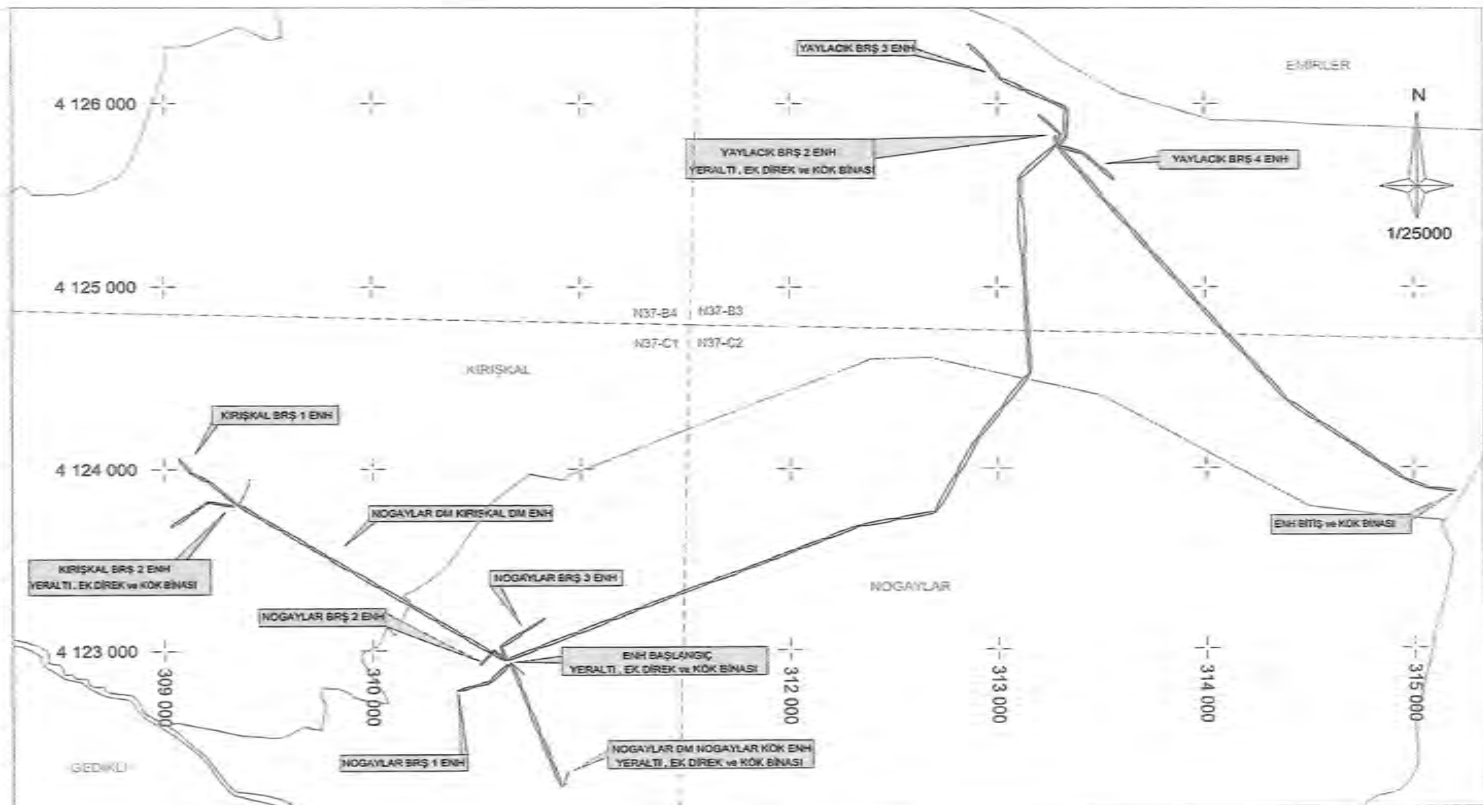


TÜRKİYE ELEKTRİK DAĞITIM A.Ş.
TOROSLAR ELEKTRİK DAĞITIM A.Ş.

YG6066 NOĞAYLAR DM - NAIMLER - YAYLACIK ÇIKIŞI ENH
KAMULAŞTIRMA YAPILACAK GÜZERGAH
25000 LİK PAFTA NO : N37-B3,N37-B4,N37-C1,N37-C2

İLİ : GAZİANTEP
İLÇESİ : NURDAĞI
KÖY : KIRIŞKAL,NOĞAYLAR

DATUM : ED50
D NO : 39
DİLİM GENİŞLİĞİ : 6°

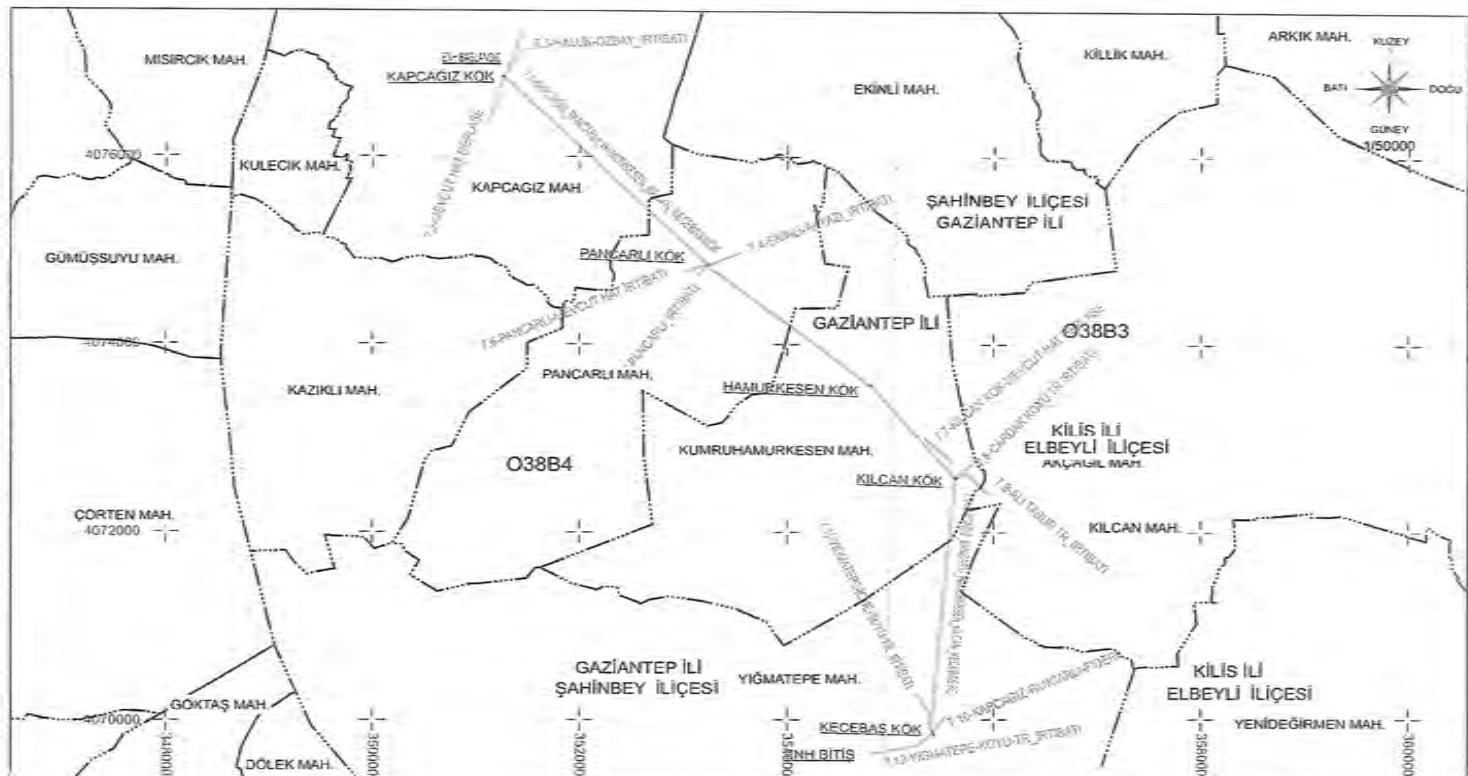

TÜRKİYE ELEKTRİK DAĞITIM A.Ş.

TOROSLAR ELEKTRİK DAĞITIM A.Ş.

76-9G2207.KAPÇAGIZ.KILCAN_3-0 ENH

YERALTI KABLO KANALI

TRAFO-DAĞITIM MERKEZLERİ


76-9G2207.KAPÇAGIZ.KILCAN_3-0 ENH PROJESİ

KAMULAŞTIRMA GÜZERGAHI

İL:GAZİANTEP
İLÇESİ:ŞAHİNBEY
KÖY/MAH: KAPÇAGIZ.PANCARLI
KUMRUHAMURKESEN.YIĞMATEPE
İL:KİLİS
İLÇESİ:ELBEYLİ
KÖY/MAH: AKÇAĞIL

DATUM:ED50

D.NO:37

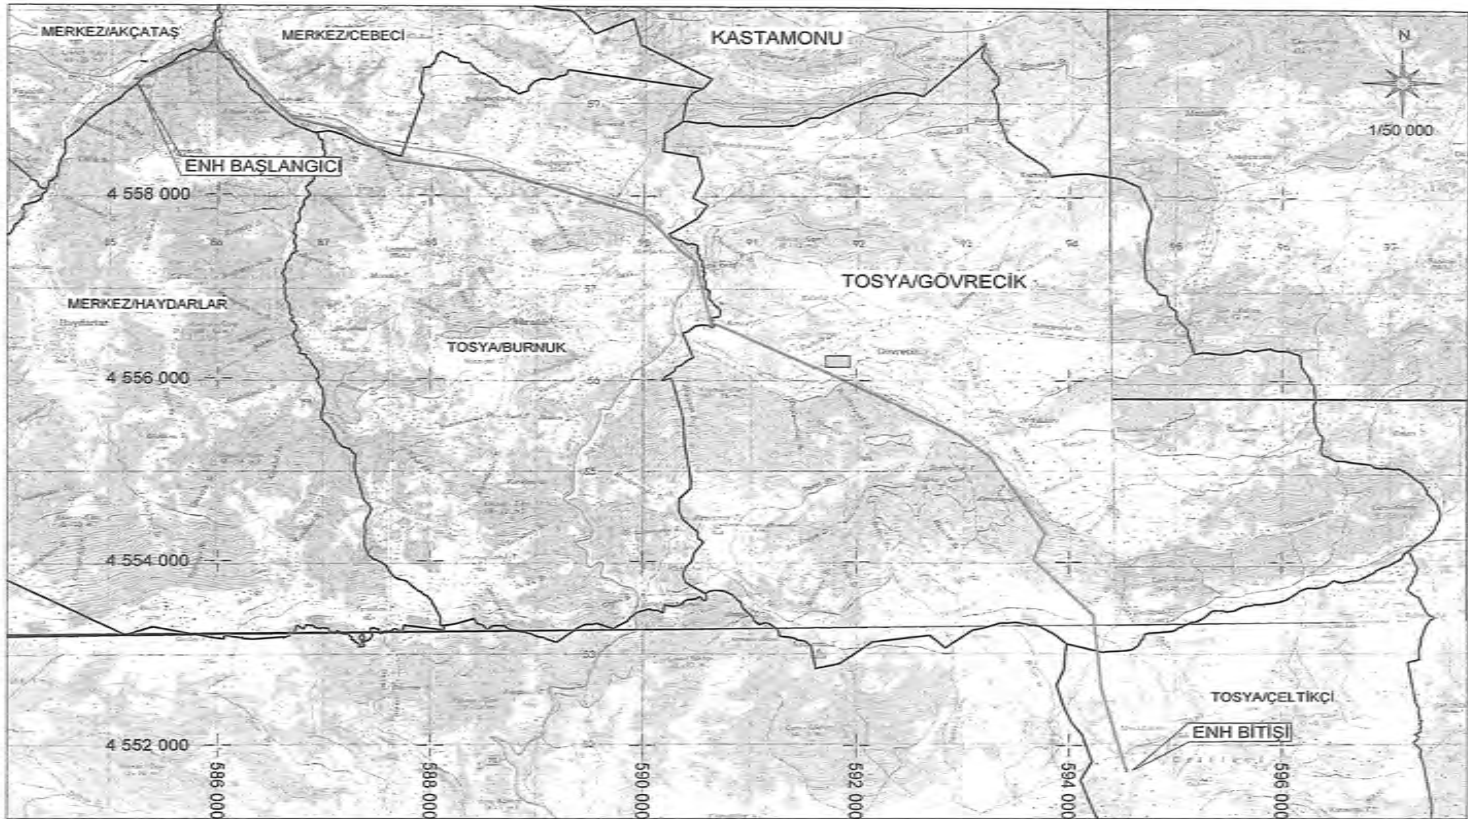


TÜRKİYE ELEKTRİK DAĞITIM A.Ş.
BAŞKENT ELEKTRİK DAĞITIM A.Ş.

— TESİS EDİLECEK ENH
— TESİS EDİLECEK YERALTI
■ TESİS EDİLECEK TRAFİ

ÇELTİKÇİ KÖK - KARADERE KÖK ENH
ENERJİ NAKİL HATTI
KAMULAŞTIRMA YAPILACAK GÜZERGAH

İL : KASTAMONU
İLÇE/KÖY: MERKEZ/AKÇATAŞ, HAYDARLAR, CEBECİ
TOSYA / BURNUK, GÖVEÇİK, ÇELTİKÇİ

DATUM : ED50
D.O.M. : 33
DİLİM GENİŞLİĞİ : 6

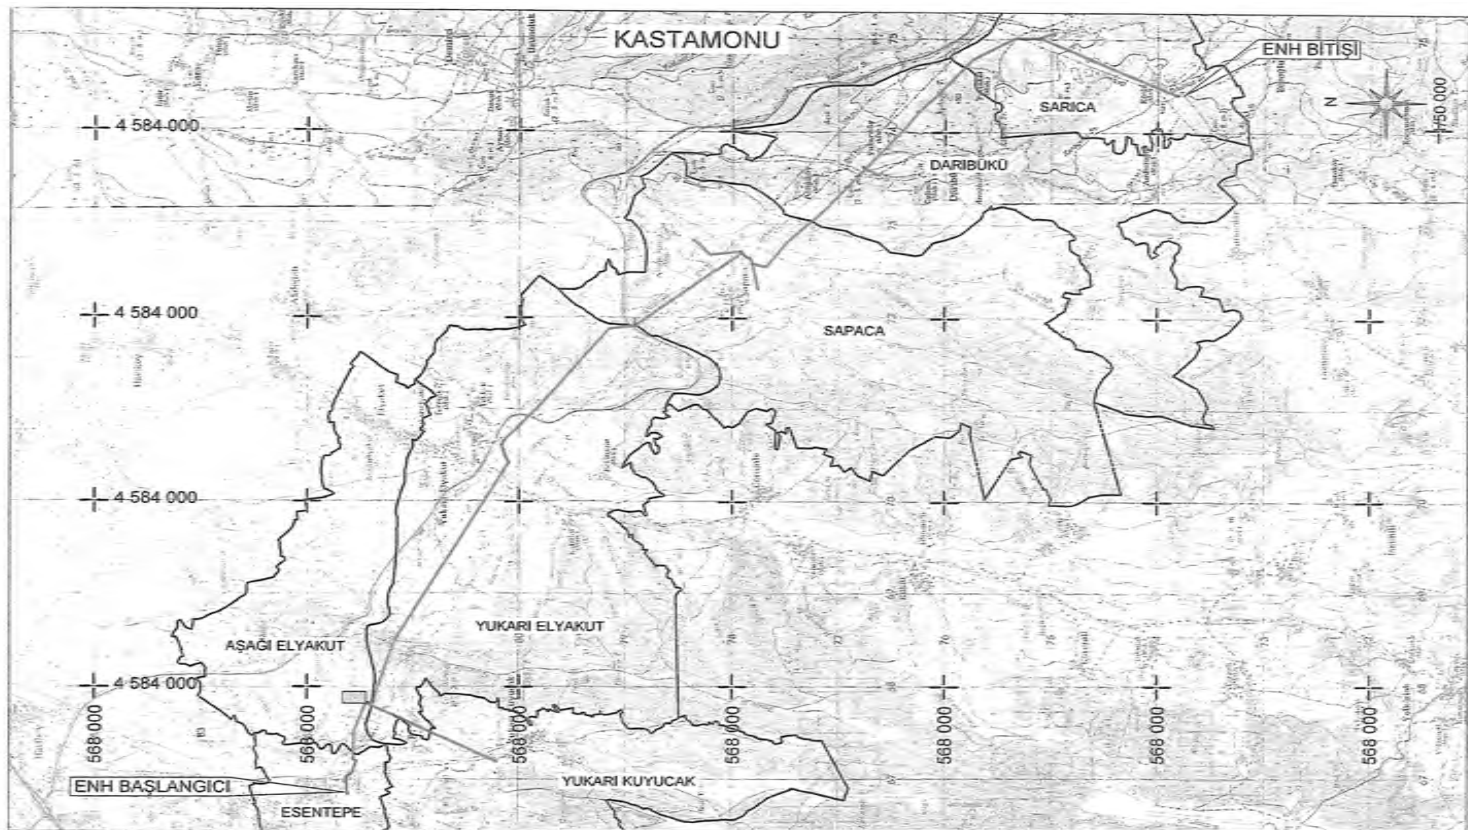


TÜRKİYE ELEKTRİK DAĞITIM A.Ş.
BAŞKENT ELEKTRİK DAĞITIM A.Ş.

— TESİS EDİLECEK ENH
— TESİS EDİLECEK YERALTI
■ TESİS EDİLECEK TRAFİFO

ESENTEPE DM - SARICA KÖK
ENERJİ NAKİL HATTI
KAMULAŞTIRMA YAPILACAK GÜZERGAH

İLİ : KASTAMONU
İLÇE : MERKEZ
KÖY : ESENTEPE, AŞAĞI ELYAKUT
YUKARI ELYAKUT, YUKARI KUYUCAK
SAPACA, DARIBUKU, SARICA

DATUM : ED50
D.O.M. : 33
DİLİM GENİŞLİĞİ : 6

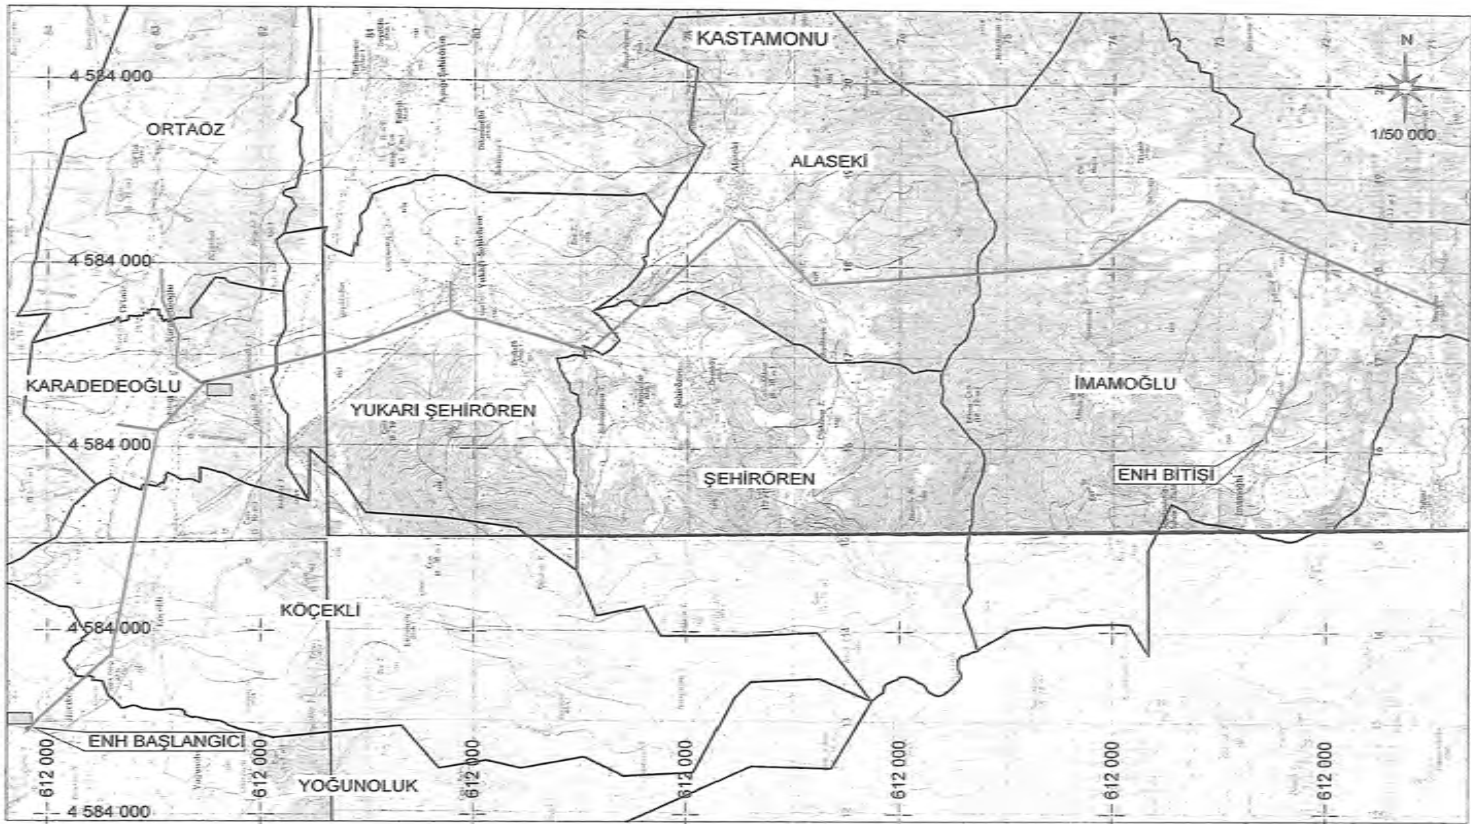


TÜRKİYE ELEKTRİK DAĞITIM A.Ş.
BAŞKENT ELEKTRİK DAĞITIM A.Ş.

— TESİS EDİLECEK ENH
— TESİS EDİLECEK YERALTI
■ TESİS EDİLECEK TRAFİ

KÖÇKELİ KÖK - KÖÇKELİ GRUBU
ENERJİ NAKİL HATTI
KAMULAŞTIRMA YAPILACAK GÜZERGAH

İLİ : KASTAMONU
İLÇE/KÖY: TAŞKOPRUYOĞUNLUK, KÖÇKELİ,
KARADEDEOĞLU, ORTAÖZ, YUKARIŞEHİROREN
ŞEHİROREN, ALASEKİ, İMAMOĞLU

DATUM : ED50
D.O.M. : 33
DİLİM GENİŞLİĞİ : 6

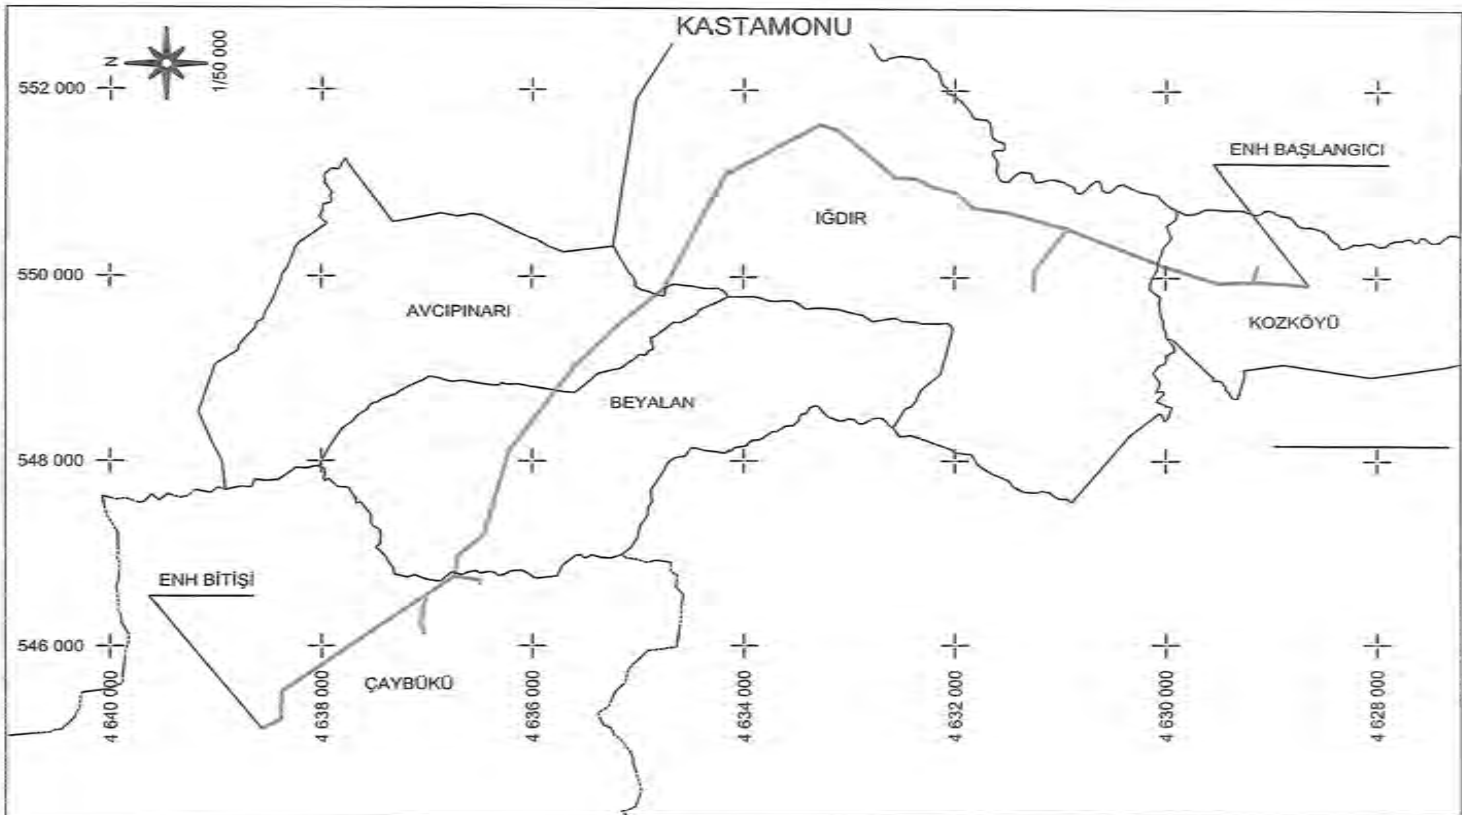

TÜRKİYE ELEKTRİK DAĞITIM A.Ş.
BAŞKENT ELEKTRİK DAĞITIM A.Ş.


— TESİS EDİLECEK ENH
— TESİS EDİLECEK YERALTI
■ TESİS EDİLECEK TRAFO

KÜRE KOZ KÖK - ÇAYBÜKÜ YAYLA MAH.
ENERJİ NAKİL HATTI
KAMULAŞTIRMA YAPILACAK GÜZERGAH

İL : KASTAMONU
İLÇE : KÜRE
KÖY : KOZKÖYÜ , İGDIR , AVCI PINARI
BEYALAN , ÇAYBÜKÜ

DATUM : ED50
D.O.M. : 33
DİLİM GENİŞLİĞİ : 6

KASTAMONU

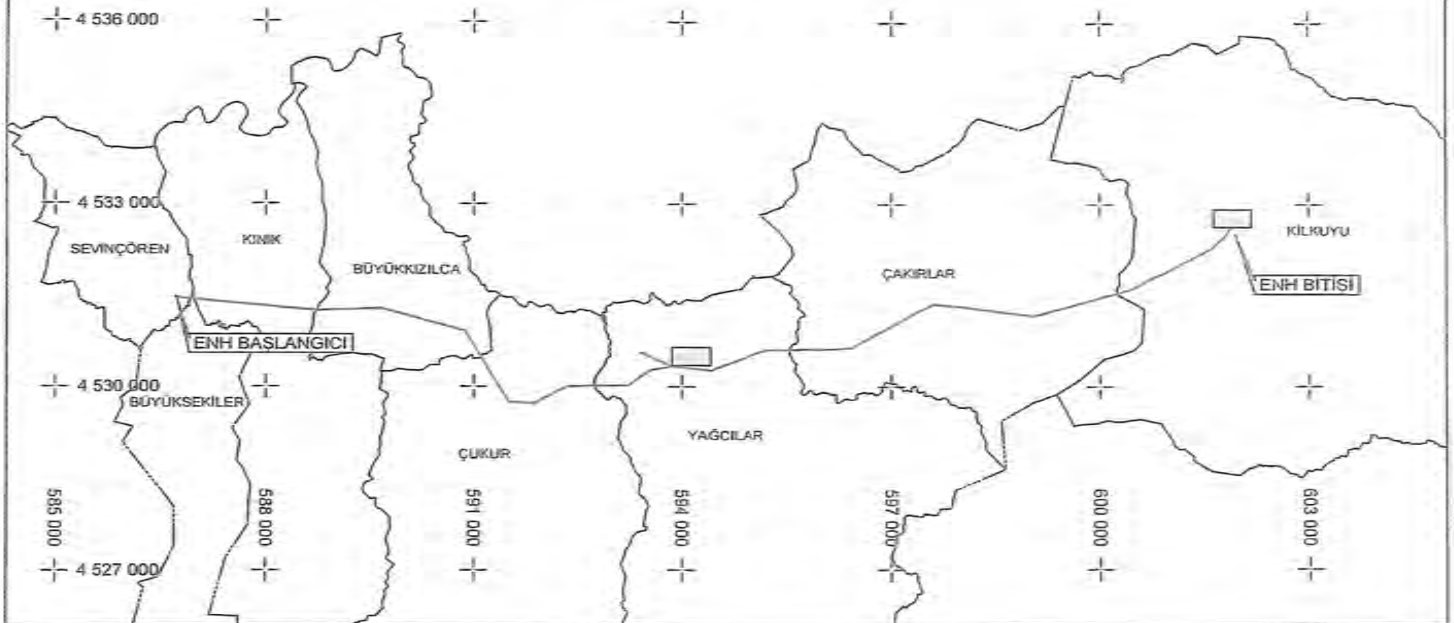


TÜRKİYE ELEKTRİK DAĞITIM A.Ş.
BAŞKENT ELEKTRİK DAĞITIM A.Ş.

— TESIS EDİLECEK ENH
- - - TESIS EDİLECEK YERALTI
■ TESIS EDİLECEK TRAF0

SEVİNÇÖREN KÖK-KILKUYU KOK
ENERJİ NAKİL HATTI
KAMULAŞTIRMA YAPILACAK GÜZERGAH

İLİ: KASTAMONU
İLÇE: TOSYA
KÖY: SEVİNÇÖREN, BÜYÜKSEKİLER,
KINIK, BÜYÜKKIZILCA, ÇUKUR,
YAĞCILAR, ÇAKIRLAR, KILKUYU

DATUM: ED50
D.O.M.: 33
DİLİM GENİŞLİĞİ: 6

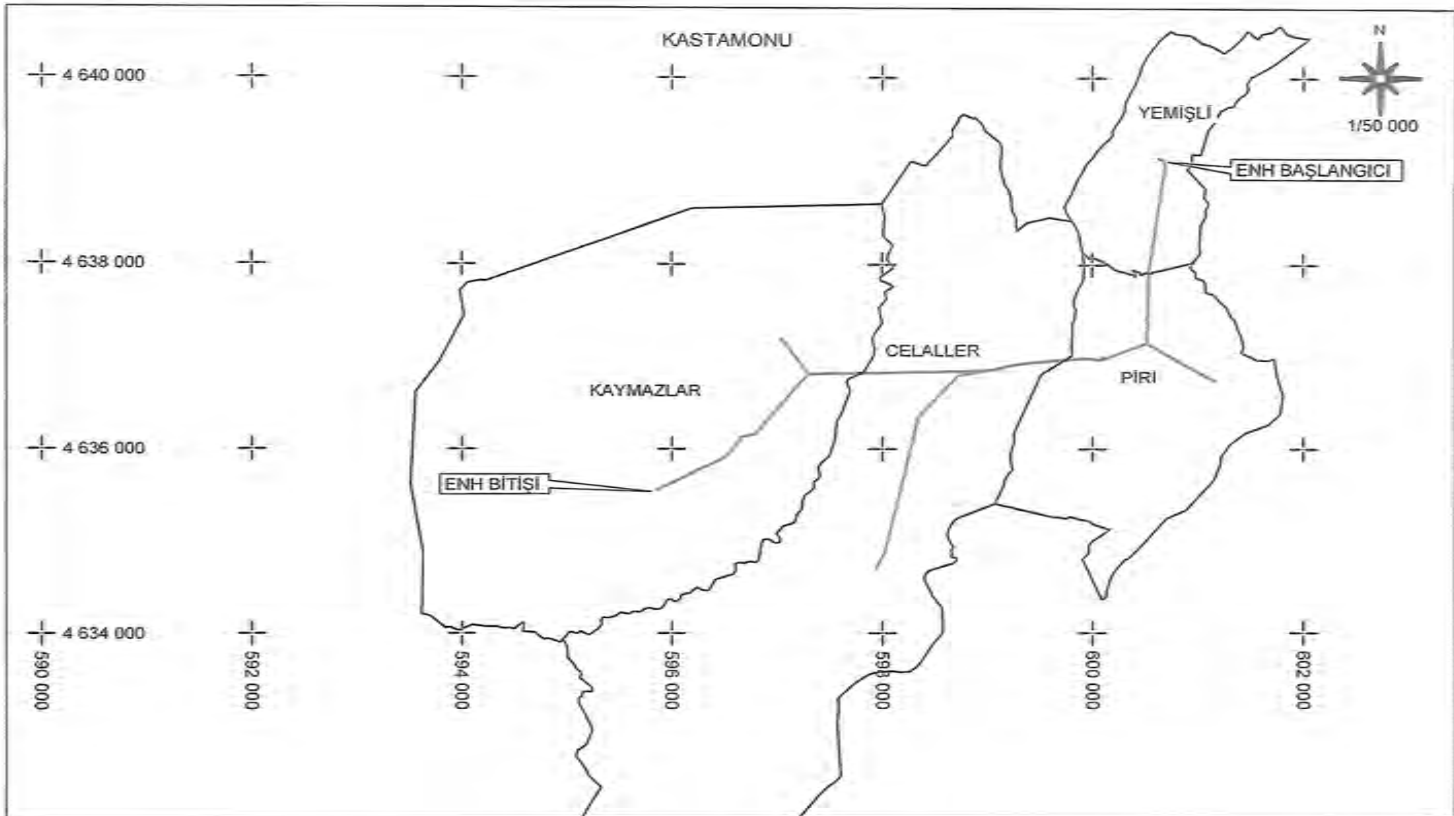


TÜRKİYE ELEKTRİK DAĞITIM A.Ş.
BAŞKENT ELEKTRİK DAĞITIM A.Ş.

— TESIS EDİLECEK ENH
— TESIS EDİLECEK YERALTI
■ TESIS EDİLECEK TRAFÖ

YEMİŞLİ KÖK - CELALLER GRUBU
ENERJİ NAKİL HATTI
KAMULAŞTIRMA YAPILACAK GÜZERGAH

İLİ : KASTAMONU
İLÇE : ÇATALZEYİN
KÖY : CELALLAR, KAYMAZLAR, PİRİ, YEMİŞLİ

DATUM : ED50
D.O.M. : 33
ÖLÇİM GENİŞLİĞİ : 6

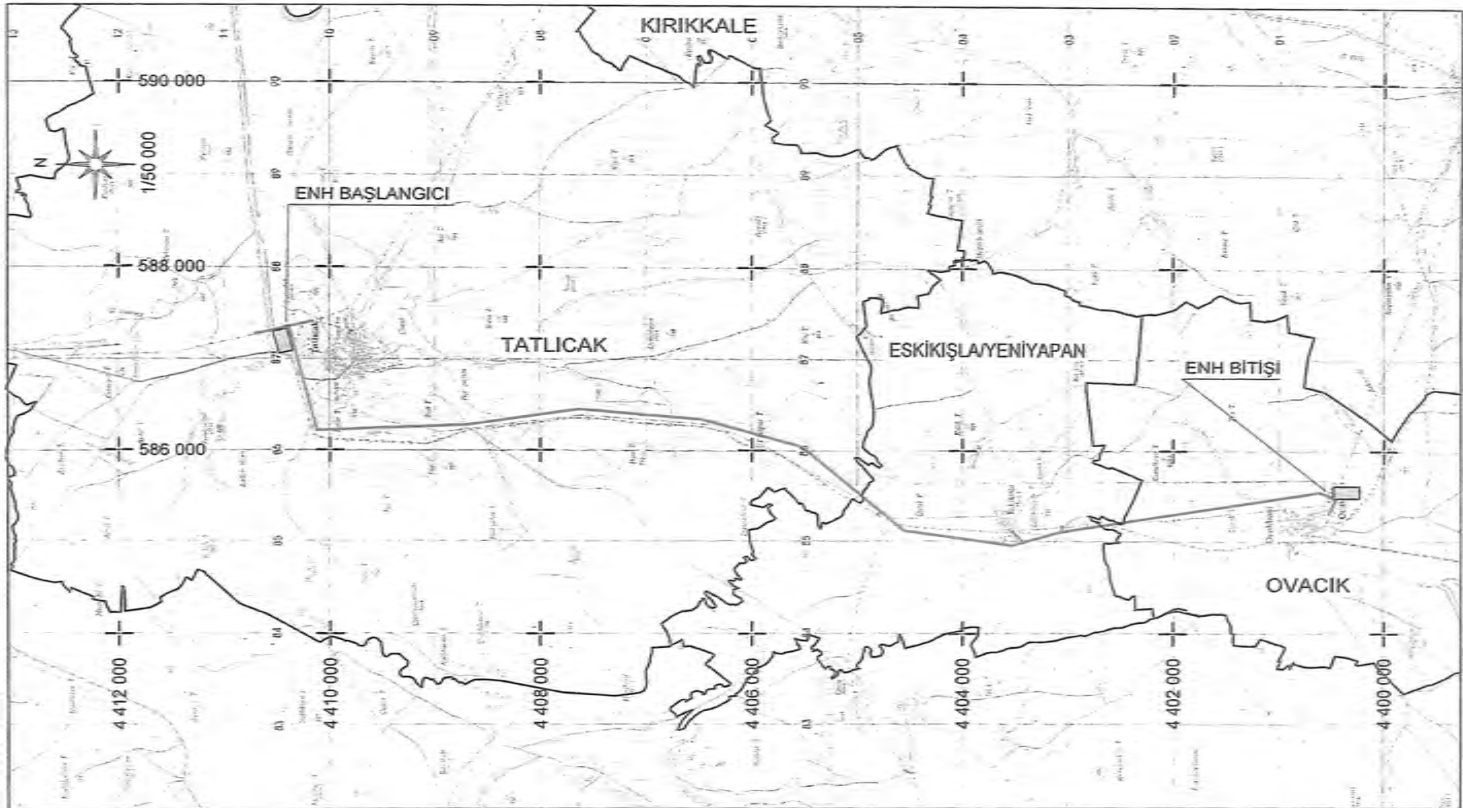


TÜRKİYE ELEKTRİK DAĞITIM A.Ş.
BAŞKENT ELEKTRİK DAĞITIM A.Ş.

- TESIS EDİLECEK ENH
- TESIS EDİLECEK YERALTI
- TESIS EDİLECEK TRAFÖ

ESKİKIŞLA - OKAKBAŞI
ENERJİ NAKİL HATTI
KAMULAŞTIRMA YAPILACAK GÜZERGAH

İLİ: KIRIKKALE
İLÇE: DELİÇE
MAHALLE: TATLİCAK, ESKİKIŞLA/YENİYAPAN, OVACIK

DATUM : ED50
D.O.M. : 33
DİLİM GENİŞLİĞİ : 6

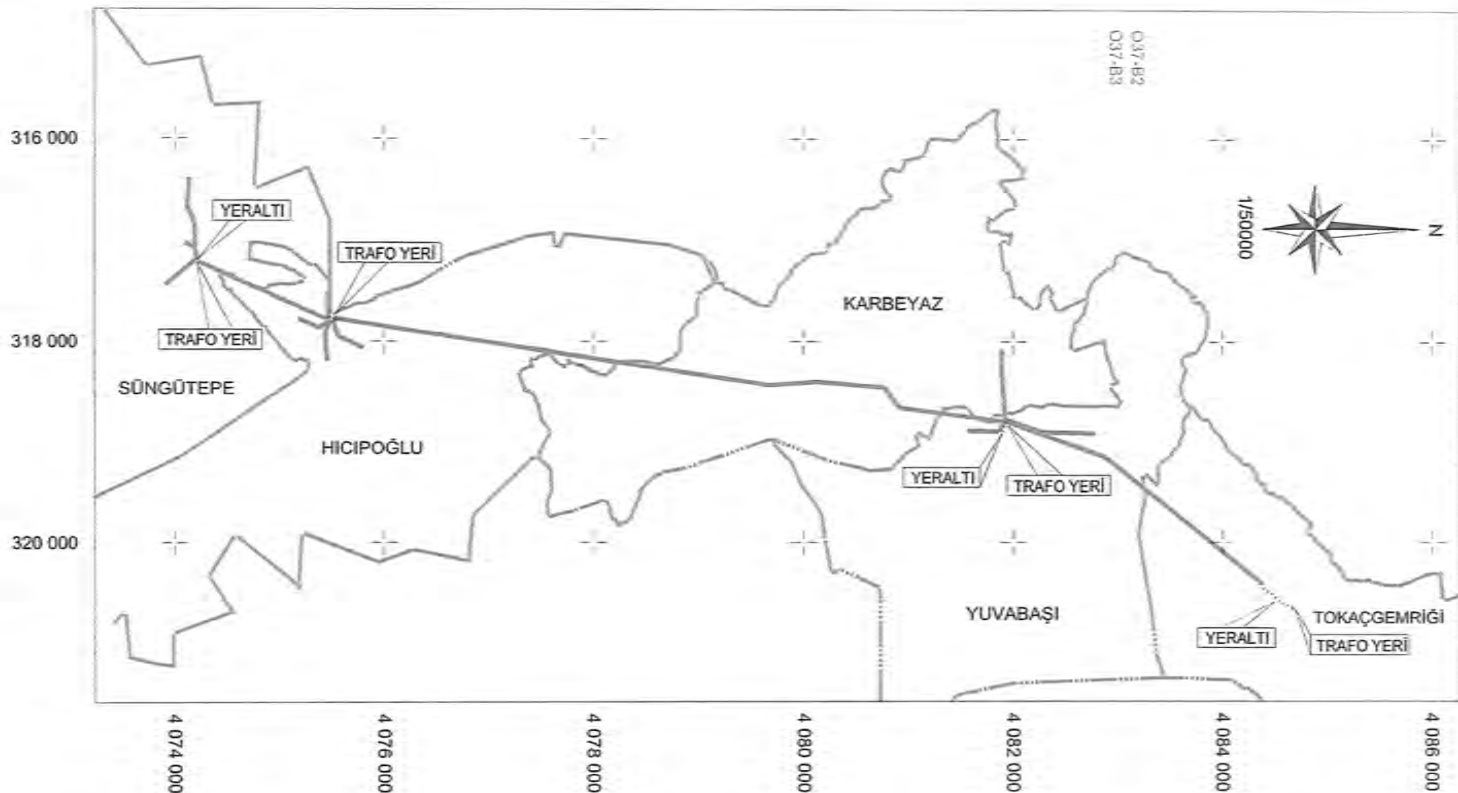


TÜRKİYE ELEKTRİK DAĞITIM A.Ş.
TOROSLAR ELEKTRİK DAĞITIM A.Ş.

— ENERJİ NAKİL HATTI
 ■ TRAFO-DAĞITIM MERKEZLERİ
 - - - - - YER ALTI KABLOSU

9K2016 - TOKAÇ GEMRİĞİ DM-SÜNGÜTEPE
 ENERJİ NAKİL HATTI
 KAMULAŞTIRMA YAPILACAK GÜZERGAH

İL : KİLİS
 İLÇESİ : MERKEZ / MUSABEYLİ
 MAH : HİCİPOĞLU, SÜNGÜTEPE
 KARBEBEYAZ, YUVABAŞI, TOKAÇGEMRİĞİ

DATUM : EDİS
 D.O.M. : 36
 DİLM GENİŞLİĞİ 6°

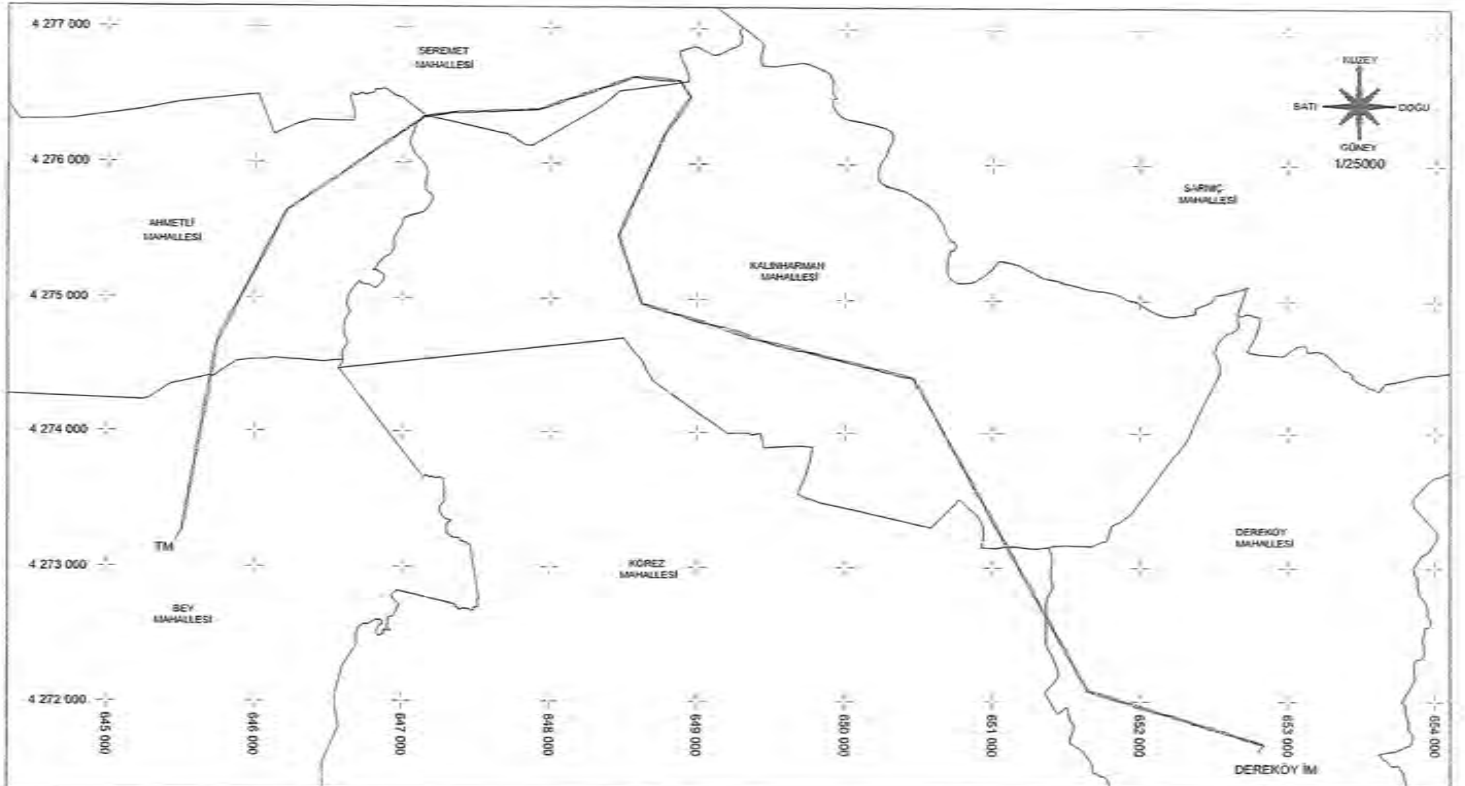

TÜRKİYE ELEKTRİK DAĞITIM A.Ş.


GDZ ELEKTRİK DAĞITIM A.Ş.

 KULA TM DEREKÖY İM ENH


KULA TM DEREKÖY İM ENH
KAMULAŞTIRMA GÜZERGAHI

İLİ:MANİSA
İLÇESİ:KULA
KÖY/MAH:BEY,AHMETLİ,ŞEREMET
KALINHARMAN,KÖREZ,DEREKÖY
PAFTA:K21-D2,K21-D3,K21-C1,K21-C4

DATUM:ED50
D.NO:27
DİLİM GENİŞLİĞİ:5°

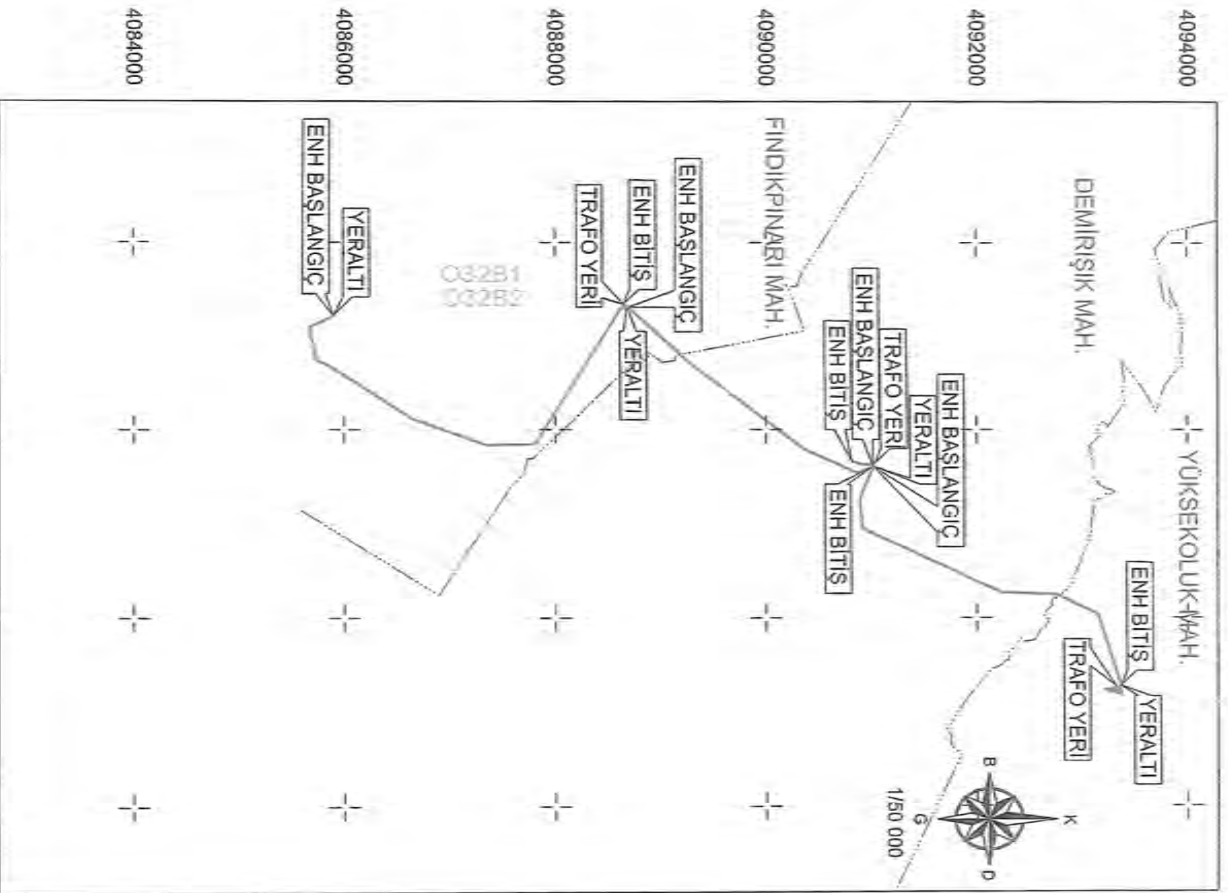

TÜRKİYE ELEKTRİK DAĞITIM A.Ş. TOROSLAR ELEKTRİK DAĞITIM A.Ş.	— TESİS ELEKTRİK ENH — TESİS ELEKTRİK YERALTI ■ TESİS ELEKTRİK TRAFİ	93A349 FİNDIKPINARI - DEMİRİŞİK ENERJİ NAKİL HATTI KANULI AŞTIRMA YAPILACAK ÖZDEĞERLİ	UL. MİNASIN LİÇESEL MİZİTLİ, TOROSLAR MİZİTLİ, LİÇESEL KANULI E. FİNDIKPINARI, DEMİRİŞİK TOROSLAR LİÇESEL MAVİTALE, YÜKSEKOLUK	PARTEK : EDEB P. NO : 30 TARİH : 04.01.2016
---	--	---	---	---

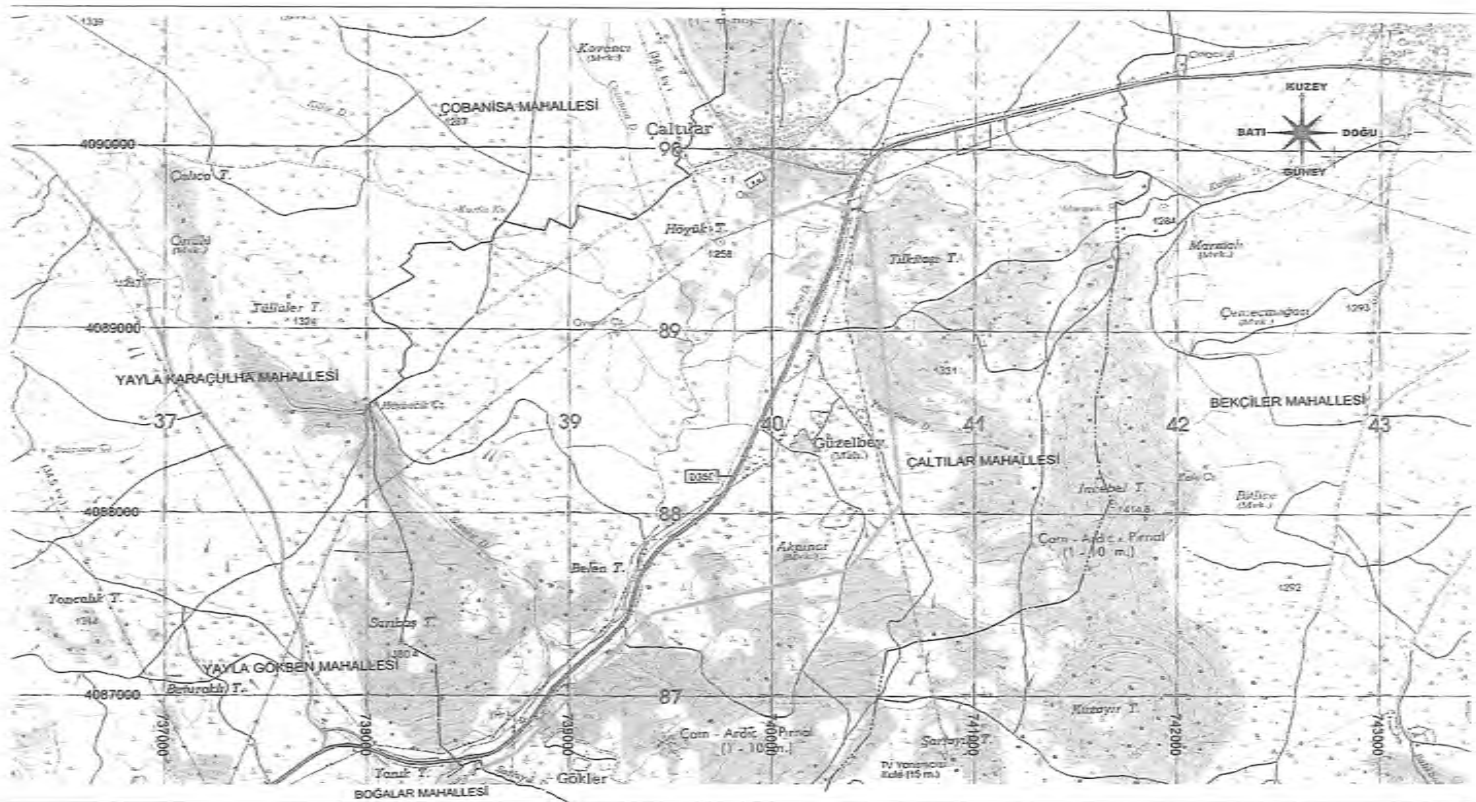


TÜRKİYE ELEKTRİK DAĞITIM A.Ş.
ADM ELEKTRİK DAĞITIM A.Ş.

— ENH
 — YERALTI KABLO KANALI
 ■ TRAFİKO-DAĞITIM MERKEZLERİ

BOĞALAR KÖK-ÇALTILAR KÖK ENH
 VE İRTİBAT HATLARI ENH
 KAMULAŞTIRMA YAPILACAK
 KAMULAŞTIRMA GÜZERGAHI

İLİ: MUĞLA
 İLÇESİ: SEYDİKEMER
 KÖYÜ: BOĞALAR-ÇALTILAR

DATUM: ED50
 D. NO: 35
 DİLİM GENİŞLİĞİ: 6

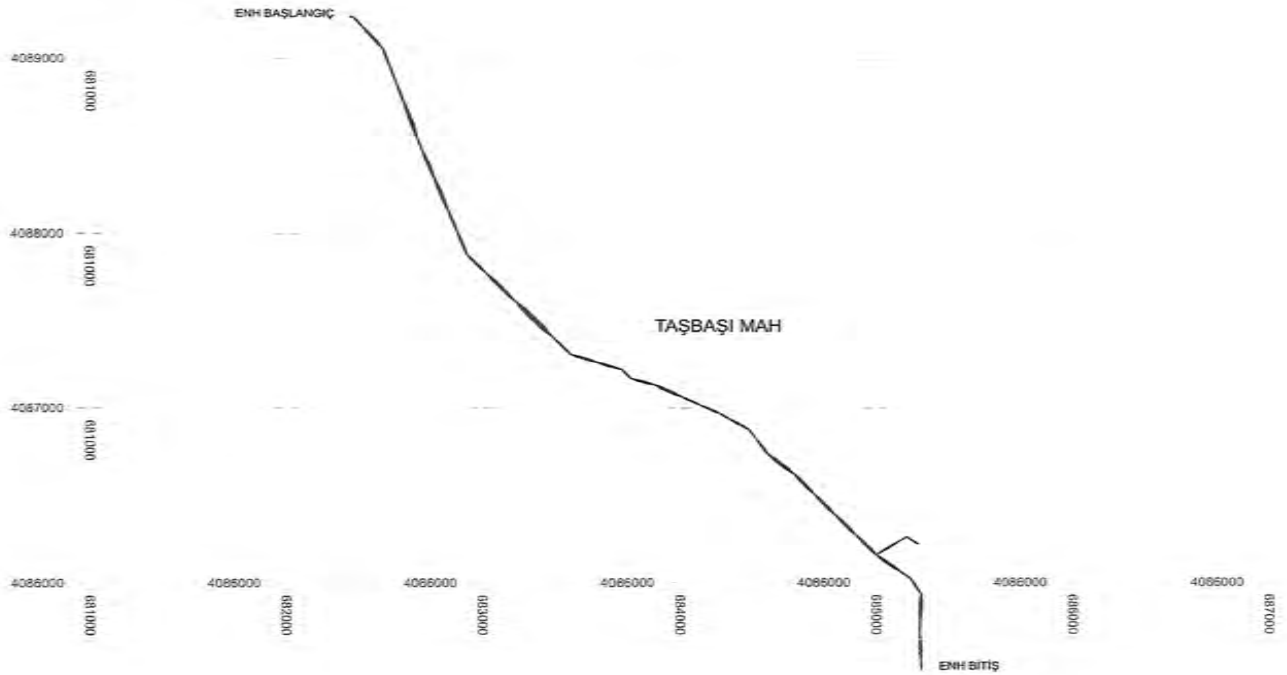

TÜRKİYE ELEKTRİK DAĞITIM A.Ş.

ADM ELEKTRİK DAĞITIM A.Ş.



DALAMAN ÇALARDI GRUP ENH

TRAFİK DAĞITIM MERKEZLERİ

DALAMAN ÇALARDI GRUP ENH

KAMULAŞTIRMA GÜZERGAHI

1 / 25000

İL: MUĞLA

İLÇESİ: DALAMAN

KÖY/MAH: TAŞBAŞI

DATUM: ED50

D.NO: 35

DİLİM GENİŞLİĞİ: 6°



<p>TÜRKİYE ELEKTRİK DAĞITIM A.Ş. BAŞKENT ELEKTRİK DAĞITIM A.Ş.</p>	<p>— TESİS EDİLECEK ENH — TESİS EDİLECEK YERALTI ■ TESİS EDİLECEK TRAFİ</p>	<p>SUBAŞI DM - ORMANLI SİNİTLİ İDM ENH ENERJİ NAKİL HATTI KAMULAŞTIRMA YAPILACAK GÜZERGAH</p>	<p>İL : ZONGULDAK İLÇE : EREĞLİ MAHALLE : ORMANLI/SİNİTLİ KÖY : SÜLEYMANBEYLER, ÇİĞDEMLİ KIZILCAPINAR, ORTACI</p>	<p>DATUM : ED50 D.O.M. : 33 DİLİM GENİŞLİĞİ : 6</p>
--	---	---	---	---