

CUMHURBAŞKANI KARARI

**Karar Sayısı: 7359**

Ekli liste ile haritalarda kamulaştırma bilgileri ve güzergâhları gösterilen enerji nakil hatlarının yapımı amacıyla söz konusu güzergâhlara isabet eden taşınmazlarda elektrik dağıtım tesis yerlerinin mülkiyet şeklinde, hat emniyet sahalarının ise irtifak hakkı kurulmak suretiyle Türkiye Elektrik Dağıtım Anonim Şirketi Genel Müdürlüğü tarafından acele kamulaştırılmasına, 2942 sayılı Kamulaştırma Kanununun 27 nci maddesi gereğince karar verilmiştir.

6 Temmuz 2023

Recep Tayyip ERDOĞAN
CUMHURBAŞKANI

6/7/2023 TARİHLİ VE 7359 SAYILI CUMHURBAŞKANI KARARININ EKİ

LİSTE VE HARİTALAR

SIRA NO	ENH ADI	İL	UZUNLUK (m)	İSTİMLAK ALANI (m ²)	İRTİFAK ALANI (m ²)
1	Çive Karağaç-Ericek ENH	Ankara	11+525,59	1242,63	143596,35
2	Eğerli Grup ENH	Ankara	18+170,89	1736,82	225802,54
3	Şanlıkişla KÖK-Şeker Fideri ENH	Ankara	25+863,27	3078,43	430895,92
4	Ulupınar KÖK-Karakışla ENH	Bartın	14+264,58	1724,29	198699,32
5	Yahyayazıcılar KÖK-Cumayanı ENH	Bartın	14+410,43	1912,23	213576,78
6	Eski Küre KÖK-Tuzaklı ENH	Bilecik	11+097,03	934,44	170825,27
7	Yeni Küre KÖK-Geçitli ENH	Bilecik	6+654,24	875,50	113362,68
8	Kınık DM-Arpadere Brş Yenileme ENH	İzmir	23+960,10	2938,74	299125,99
9	Ovacuma DM-Bağlıca KÖK ENH	Karabük	22+143,69	2354,86	305034,62
10	Bozkoca KÖK-Başakpınar KÖK ENH	Kastamonu	15+452,31	1389,88	273681,42
11	Doruk KÖK-Bedirgeriş ENH	Kastamonu	13+710,87	1863,16	208342,72
12	Mutlu DM-Denizgörlülen ENH	Kastamonu	7+693,12	1304,00	136832,62
13	Uğrak KÖK-Beşören ENH	Kastamonu	13+858,42	2893,33	228671,98
14	Yeni Tepedelik KÖK-Alıççık Çıkışı ENH	Kastamonu	15+080,24	2087,77	199267,06
15	Altıntaş DM-Gecek Köyler Grubu ENH	Kütahya	37+229,77	4005,77	584370,00

16	OSB1 DM-Yeni İçme Suyu KÖK- Yeni Güvem KÖK-Dereköy KÖK ENH	Kütahya	40+854,32	6400,81	571287,87
17	9M0306 Tarsus-Yanıkkışla Fideri ENH	Mersin	15+416,42	3373,80	215515,55
18	9M5279 Köşelerli-Selamlı KÖK ENH	Mersin	17+621,96	3592,37	247042,30
19	9M6454 Kızıllalan-Akpınar ENH	Mersin	11+686,58	1880,22	168930,02
20	9M6525 Kızıllalan-Elmakuzu ENH	Mersin	8+672,38	1119,79	125557,85
21	YM5153 Taşucu TM-Yeşilovacık ENH	Mersin	30+516,05	8582,02	363856,93
22	Derbent KÖK Brş ENH	Uşak	4+774,62	435,79	59537,88
23	Uşak OSB TM-Yeni Derbent KÖK ENH	Uşak	13+350,83	1982,28	163551,18
24	Yeni Örencik DM2-Derbent KÖK ENH	Uşak	36+752,37	6630,01	469003,30
25	Tepeköy DM-Gümelı DM ENH	Zonguldak	24+935,18	3543,42	395562,44


TÜRKİYE ELEKTRİK DAĞITIM A.Ş.
BAŞKENT ELEKTRİK DAĞITIM A.Ş.

MEVUT ENH
TESİS EDİLECEK ENH
TESİS EDİLECEK YERLİTİ
TESİS EDİLECEK KÖK

ÇİVE-KARAAĞAÇ ERİCEK
ENERJİ NAKİL HATTI
KAMULAŞTIRMA YAPILACAK GÜZERGAH

İL : ANKARA
İLÇE : NALLIHAN
MAH : EPÇELER, İSLAMALAN, ÇİVE, ERİCEK
KODU :-

DATUM : ED50
D.O.M. : 30
DİLİM GENİŞLİĞİ : 6

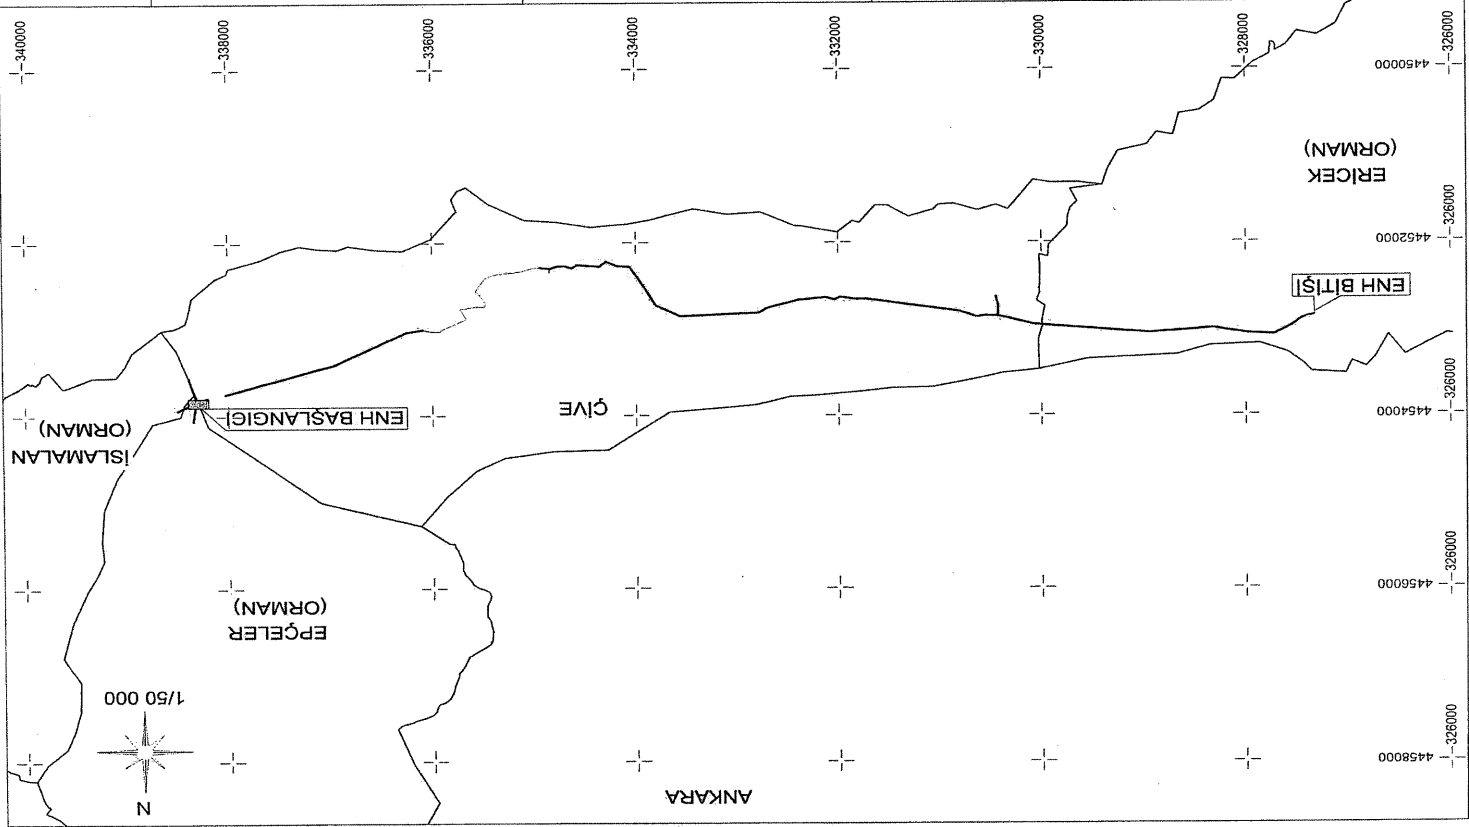


TÜRKİYE ELEKTRİK DAĞITIM A.Ş.
BAŞKENT ELEKTRİK DAĞITIM A.Ş.

TESİS EDİLECEK ENH
TESİS EDİLECEK YERALTI
TESİS EDİLECEK KÖK

EĞERLİ GRUP
ENERJİ NAKİL HATTI
KAMULAŞTIRMA YAPILACAK GÜZERGAH

İL : ANKARA
İLÇE : KIZILCAHAMAM
MAH. : GÜVEM, SEMELER, EĞERLİALVIRAN, EĞERLİDEREKÖY
EĞERLİKUZVIRAN, EĞERLİBAŞKÖY

DATUM : ED50
D. O. M. : 33
DİLEM GENİŞLİĞİ : 6

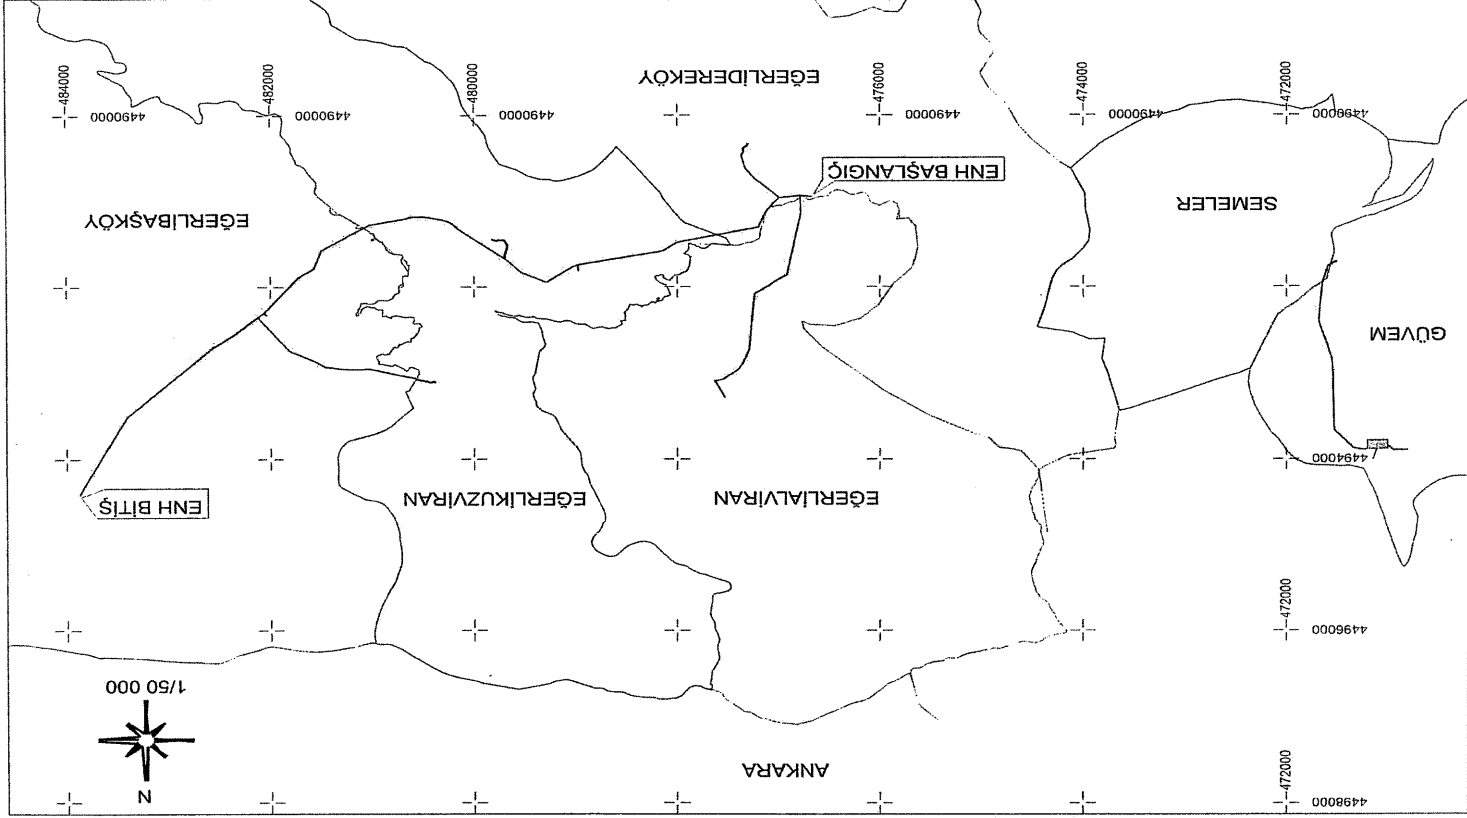


TÜRKİYE ELEKTRİK DAĞITIM A.Ş.
BAŞKENT ELEKTRİK DAĞITIM A.Ş.

TESİS EDİLECEK ENH
TESİS EDİLECEK YERALTI
TESİS EDİLECEK KÖK

ŞANLIKIŞLA KÖK-ŞEKER FİDERİ
ENERJİ NAKİL HATTI
KAMULAŞTIRMA YAPILACAK GÜZERGAH

İL : ANKARA
İLÇE : SİERELİKÖÇHİSAR
MAH : ŞEKER AKARCA, BÜYÜKİŞLA, YUSUFKUYUSU
BÜYÜKDAMLACIK, ACIOZ, ŞANLIKIŞLA

D.O.M. : 33
DATUM : ED50
DİLM GENİŞLİĞİ : 6

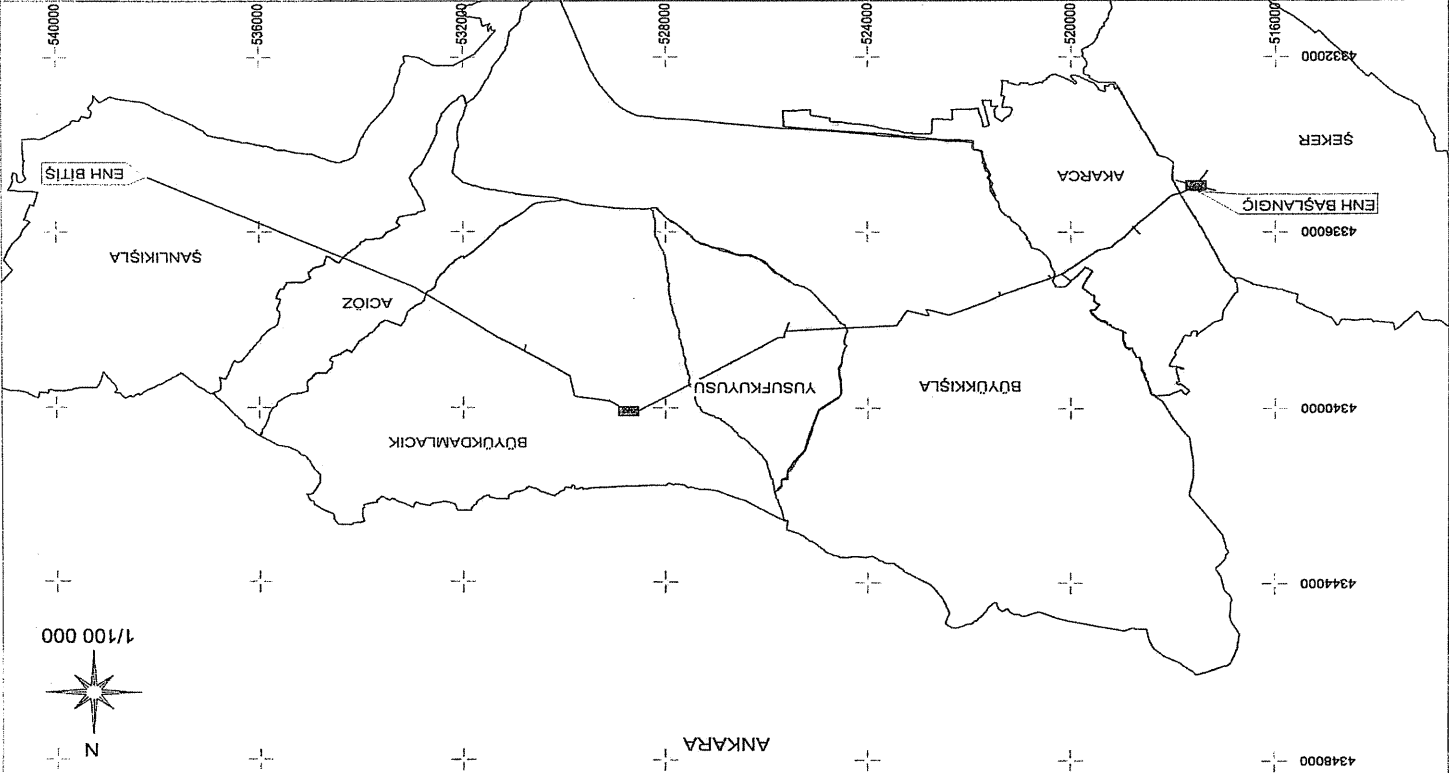

TÜRKİYE ELEKTRİK DAĞITIM A.Ş.

TESİS EDİLECEK ENH
TESİS EDİLECEK YERALTI
TESİS EDİLECEK TRAFÖ

ULUPINAR KÖK KARAKIŞLA 3/0

ENERJİ NAKİL HATTI

KAMULAŞTIRMA YAPILACAK GÜZERGAH

İL : BARTIN


İLÇESİ : ULUS

MAH. : ULUPINAR, BUĞURLAR, KAYABAŞI, KARAKIŞLA

DATUM : ED50

D.O.M. : 33

DLİM GENİŞLİĞİ: 6

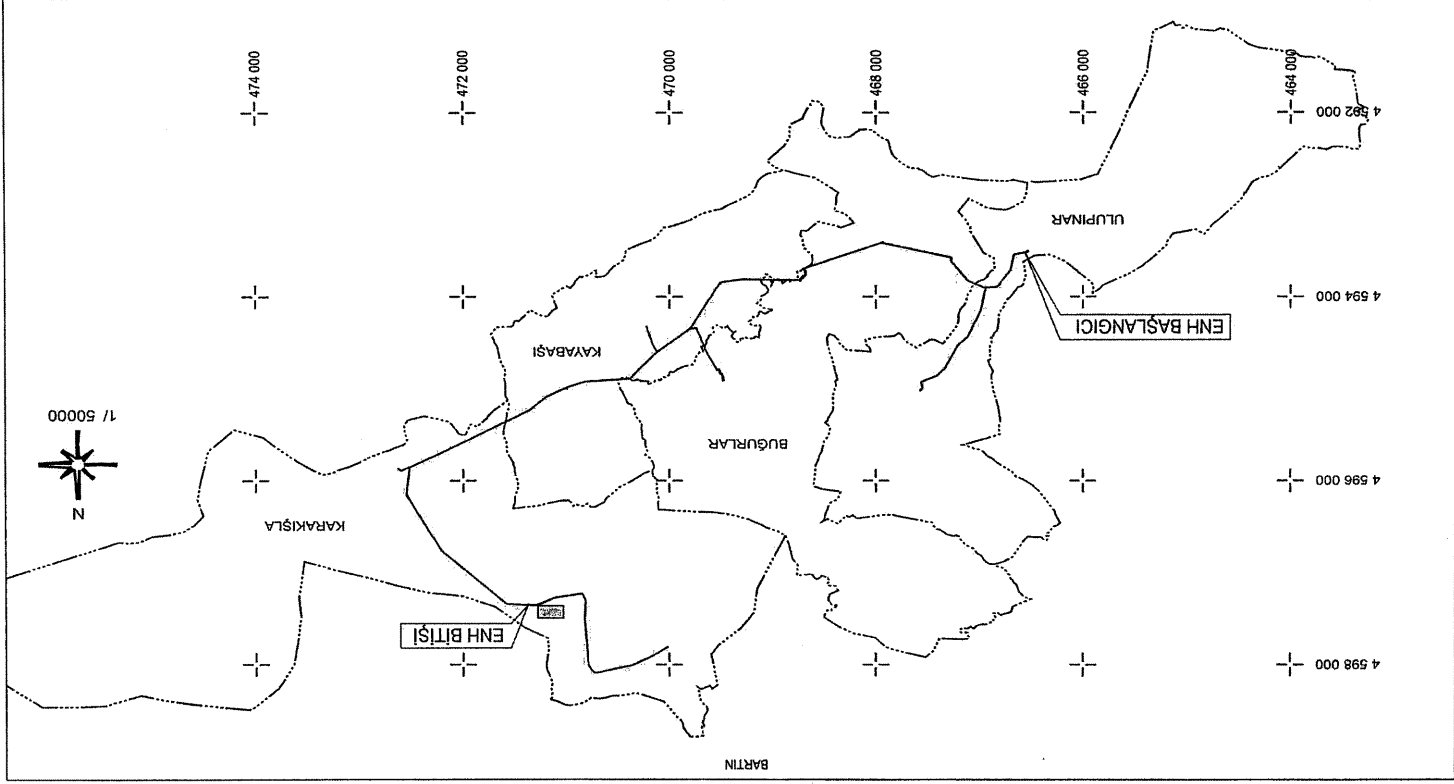

TÜRKİYE ELEKTRİK DAĞITIM A.Ş.

BAŞKENT ELEKTRİK DAĞITIM A.Ş.

TESİS EDİLECEK ENH

TESİS EDİLECEK YERALTI

TESİS EDİLECEK TRAFİFO

YAHYAYAZICILAR KÖK CUMAYANI

ENERJİ NAKİL HATTI

KAMULAŞTIRILMA YAPILACAK GÜZERGAH

İL : BARTIN

İLÇE : AMASRA

KÖY : YAHYAYAZICILAR, KALAYCI, CUMAYANI,


ESENLER, ACARLAR


SAİDİRESESİ, DİZLERMEZECİ, PAŞALILAR

DATEM : ED50



D.O.M. : 33

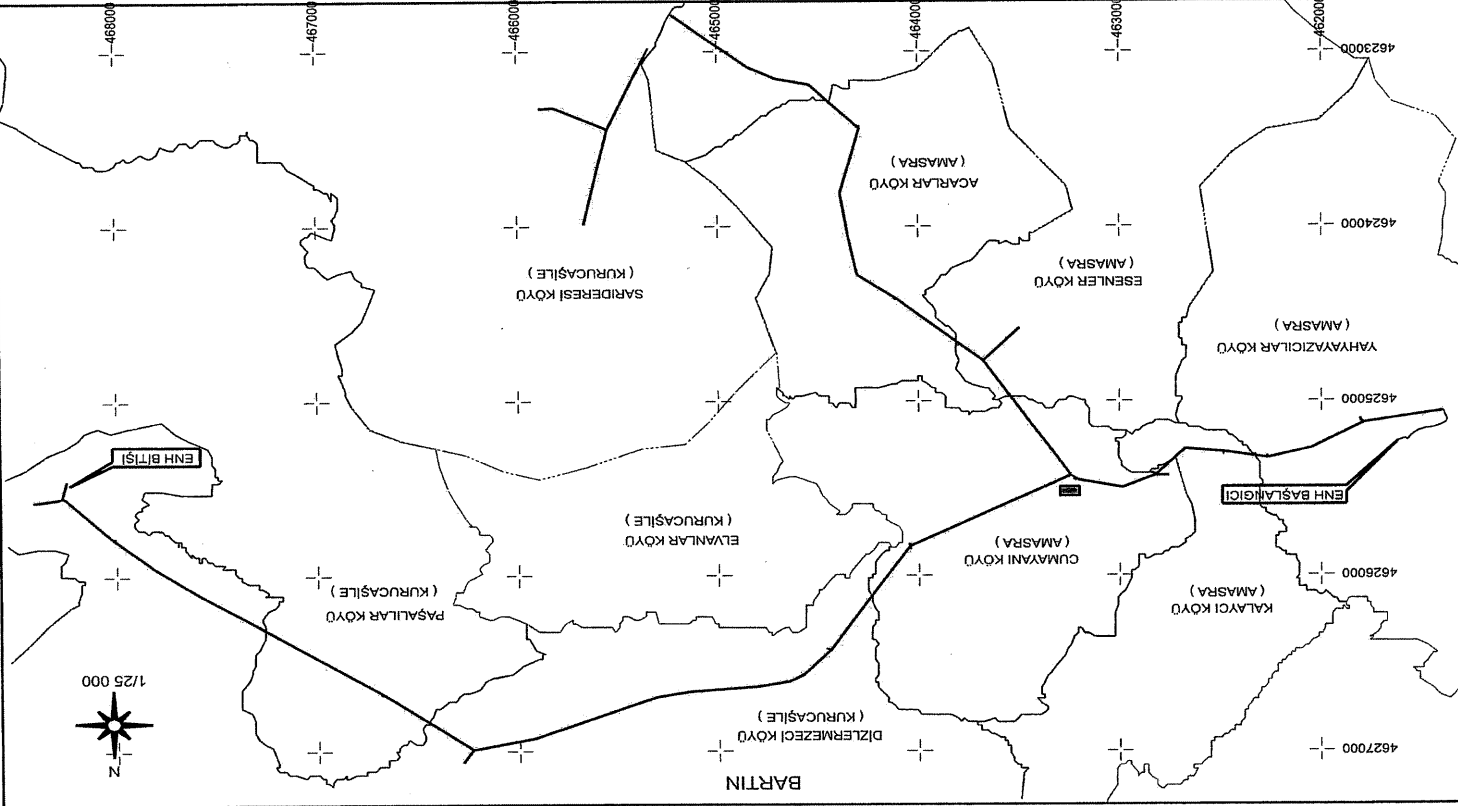DİLM GENİŞLİĞİ : 6

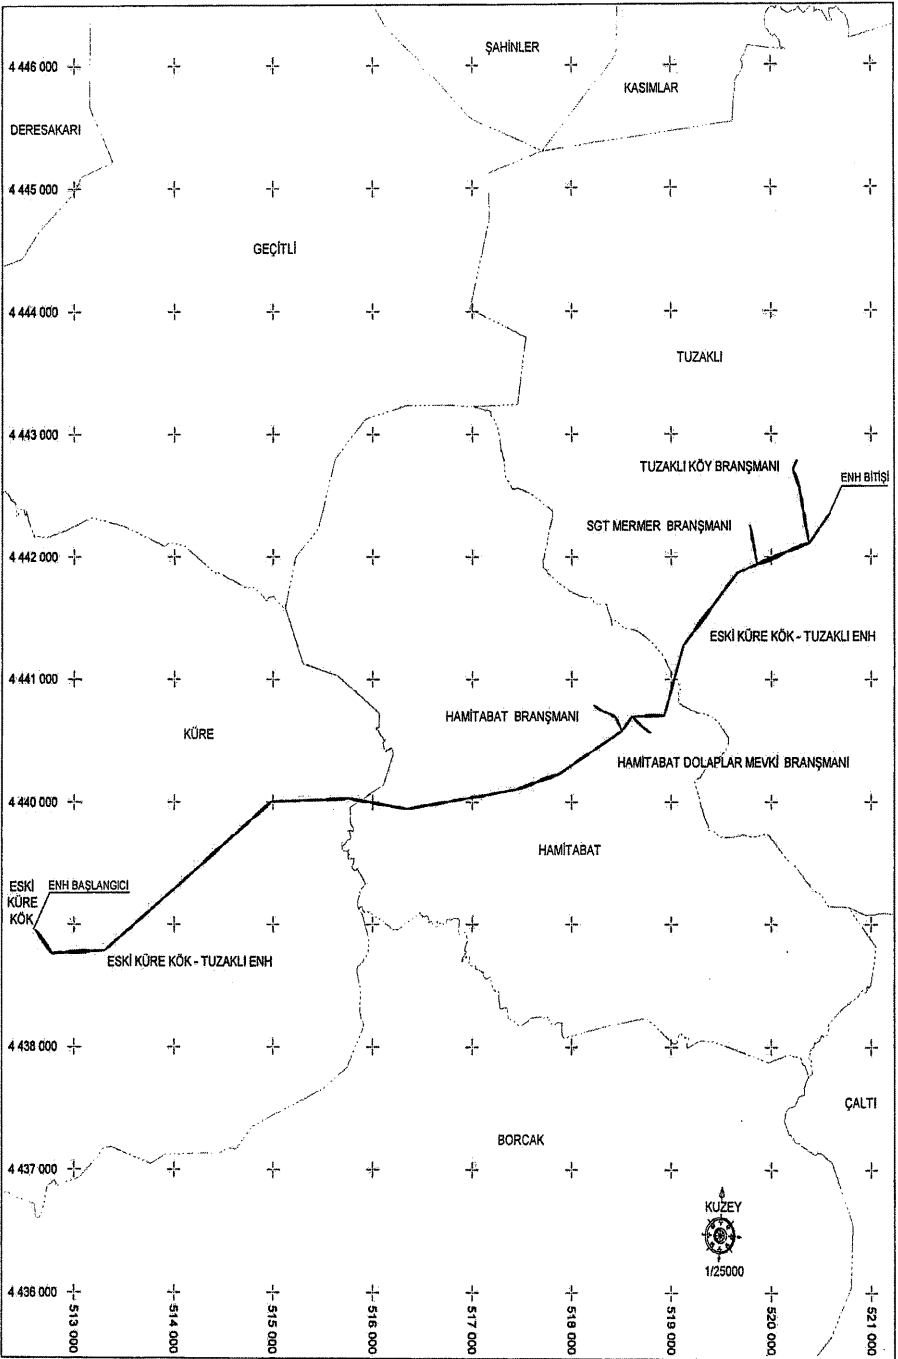




TÜRKİYE ELEKTRİK DAĞITIM A.Ş.
OSMANGAZİ ELEKTRİK DAĞITIM A.Ş.



 ENERJİ NAKİL HATTI
 TRAFİK DAĞITIM MERKEZLERİ


ESKİ KÜRE KÖK - TUZAKLI ENH
ENERJİ NAKİL HATTI
KAMULAŞTIRMA YAPILACAK GÜZERGAH

İL : BİLECEK
İLÇESİ : SOĞUT
KÖY : KÜRE - HAMİTABAT
TUZAKLI

DATUM : İTRF
DİLİM NO : 30
DİLİM GENİŞLİĞİ : 3

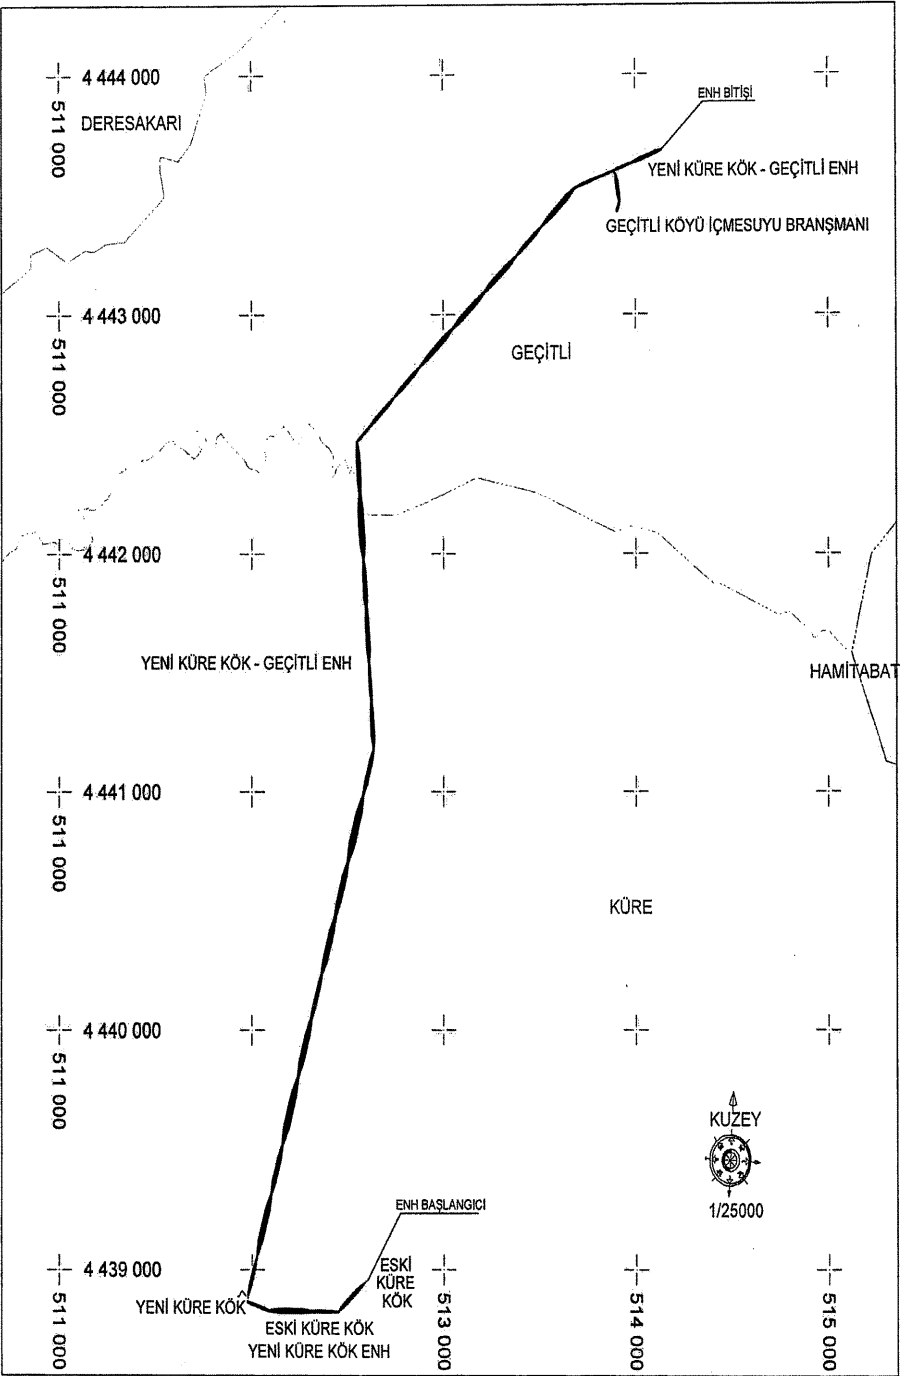

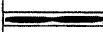TÜRKİYE ELEKTRİK DAĞITIM A.Ş. OSMANGAZİ ELEKTRİK DAĞITIM A.Ş.	 ENERJİ NAKİL HATTI  TRAF0-DAĞITIM MERKEZLERİ	YENİ KÜRE KÖK - GEÇİTLİ ENH ENERJİ NAKİL HATTI KAMULAŞTIRMA YAPILACAK GÜZERGAH	İL : BİLECİK İLÇESİ : SÖĞÜT KÖY : KÜRE - GEÇİTLİ	DATUM : ITRF DİLİM NO : 30 DİLİM GENİŞLİĞİ : 3
--	--	--	--	--

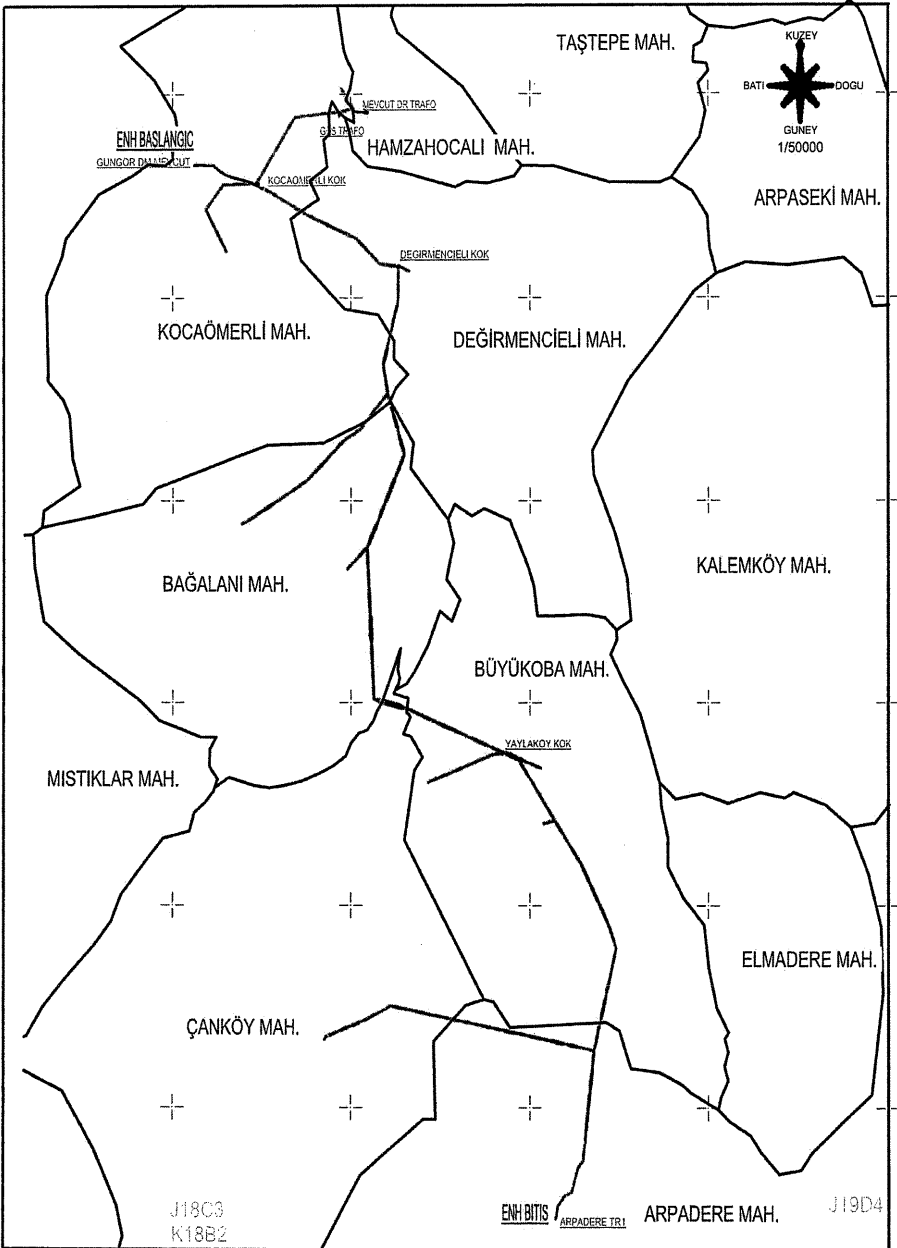

İL:İZMİR

İLÇESİ:KINIK
KÖY/MAH:KOCADOĞRUCU,DEĞİRMENCİELİ,HAMZAHOCALI,
BAĞALANI,BÜYÜKOBA,ÇANKÖY,ARPADERE

DATUM:ITRF96

D.NO:35

DİLİM GENİSLİĞİ:6 °

TURKIYE ELEKTRİK DAĞITIM A.Ş.

KINIK DM-ARPADERE KÖYÜ 36 KV 3x3/0 VE 3x3/5W ENH

KINIK DM-ARPADERE KÖYÜ 36 KV 3x3/0 VE 3x3/5W
BRANŞMAN YENİLEME DAĞITIM HATTI PROJESİ
KAMULASTIRMA GÜZERGAHI

GDZ ELEKTRİK DAĞITIM A.Ş.

YERALTI KABLO KANALI

TRAFÖ-DAĞITIM MERKEZLERİ

TÜRKİYE ELEKTRİK DAĞITIM A.Ş.


TESİS EDİLECEK ENH
TESİS EDİLECEK YERALTI
TESİS EDİLECEK TRAFÖ

OVAÇUMA DM - BAĞLICA KÖK
ENERJİ NAKİL HATTI
KAMULAŞTIRMA YAPILACAK
GÜZERGAH

İL : KARABÜK
İLÇE : SAFRANBOLU
KÖY : OVAÇUMA, ÇOCAKLI, OVAKÖSELER,
CABBAR, AKIŞLA
İLÇE : EFLANI
KÖY : OVAŞEHLER, HACİSABAN, KARATAŞ,
OVAÇALIŞ, KUTLUÖREN

DATUM : ED50
D.O.M. : 33

DİLEM GENİŞLİĞİ : 6

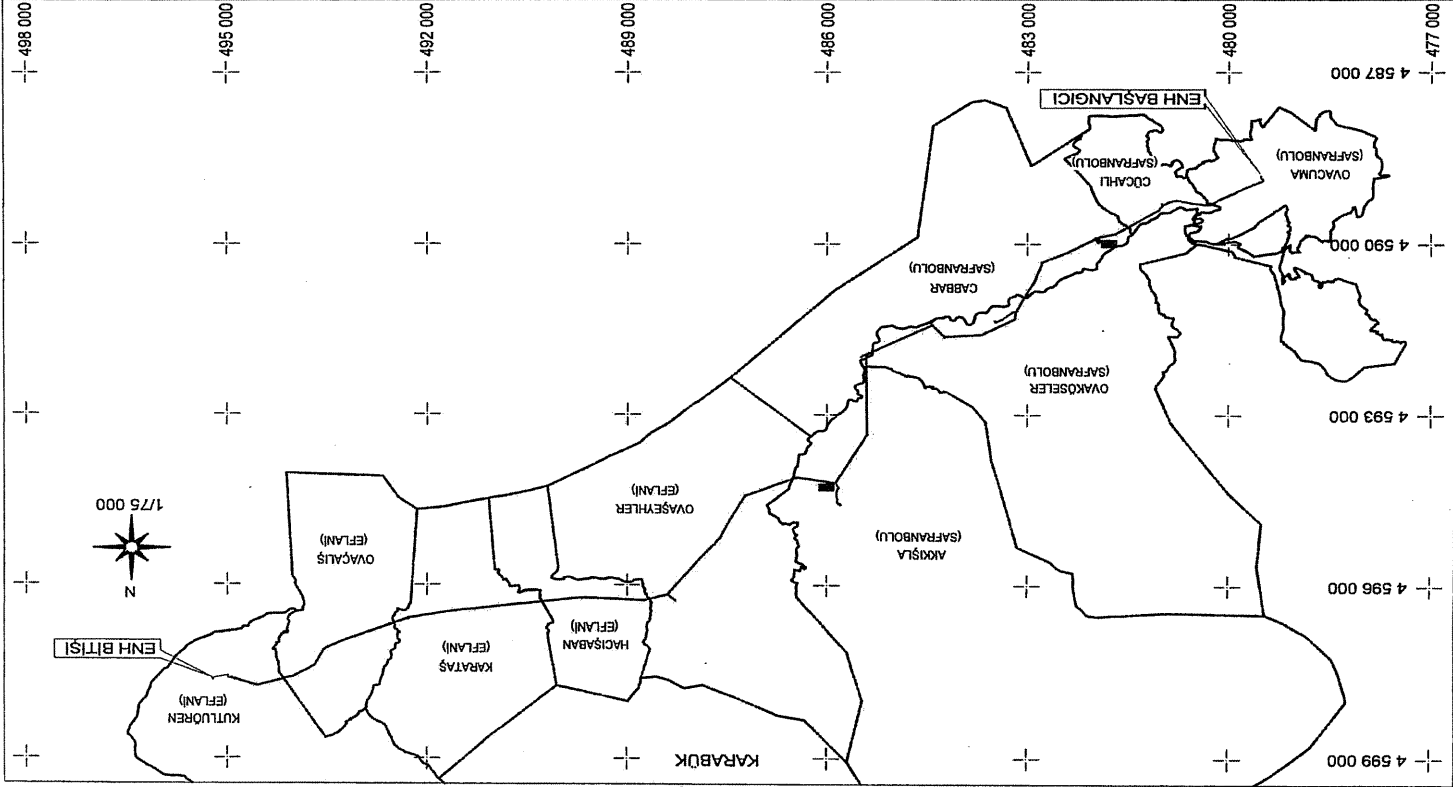


TÜRKİYE ELEKTRİK DAĞITIM A.Ş.
BAŞKENT ELEKTRİK DAĞITIM A.Ş.


TESİS EDİLECEK ENH
TESİS EDİLECEK YERALTI
TESİS EDİLECEK TRAFÖ

DEVREKANI BOZKOCA KÖK- BAŞAKPINAR KÖK
ENERJİ NAKİL HATTI
KAMULAŞTIRMA YAPILACAK GÜZERGAH

İL : KASTAMONU
İLÇE : DEVREKANI
KÖY : BOZKOCA AKCAPINAR, BOZKOCATEPE, KASAPLAR,
KADIRBEY, DOĞUÖRÇÜNLER, BAŞAKPINAR, TEPE

DATUM : ED60
D.O.M. : 33
DİLİM GENİŞLİĞİ : 6

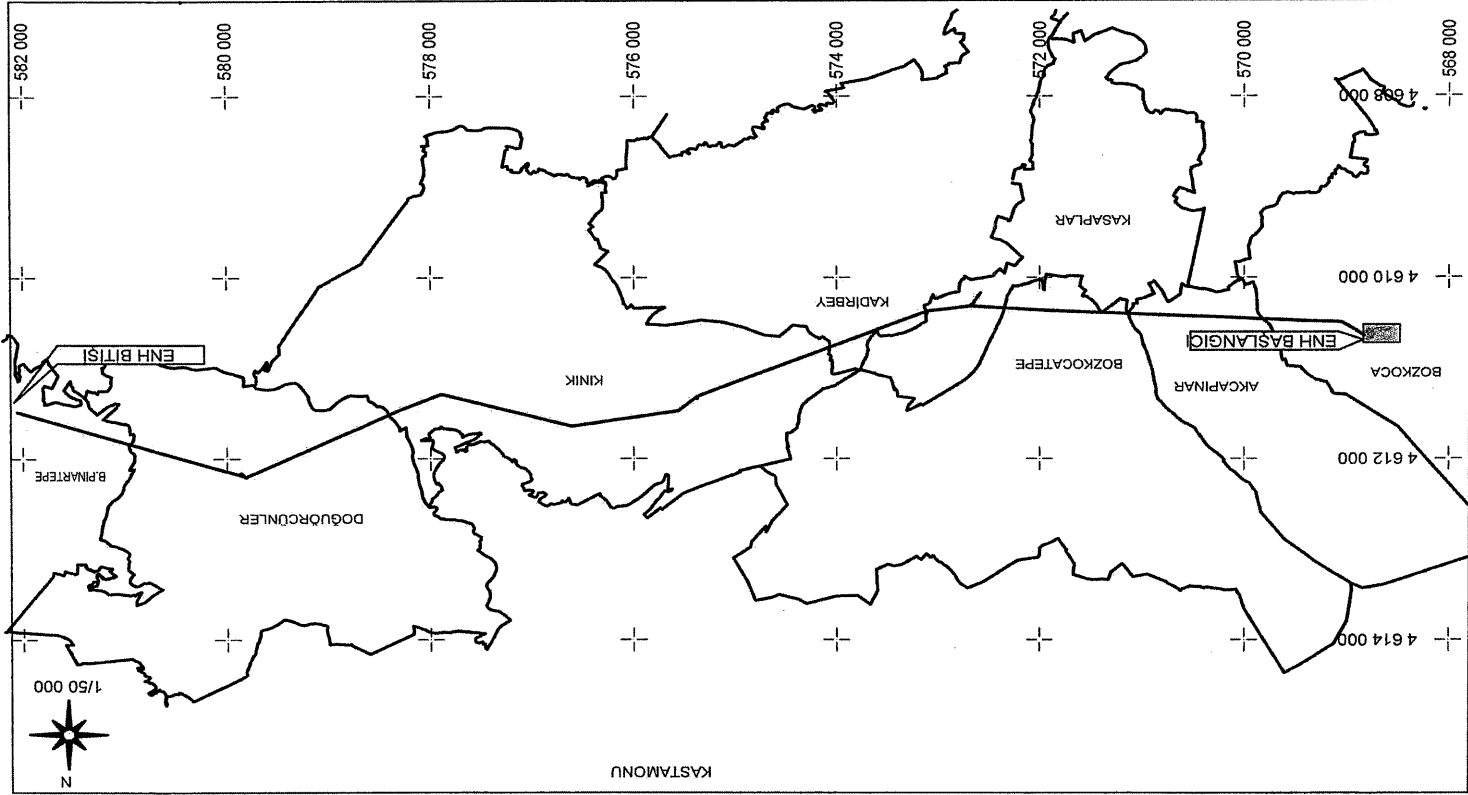

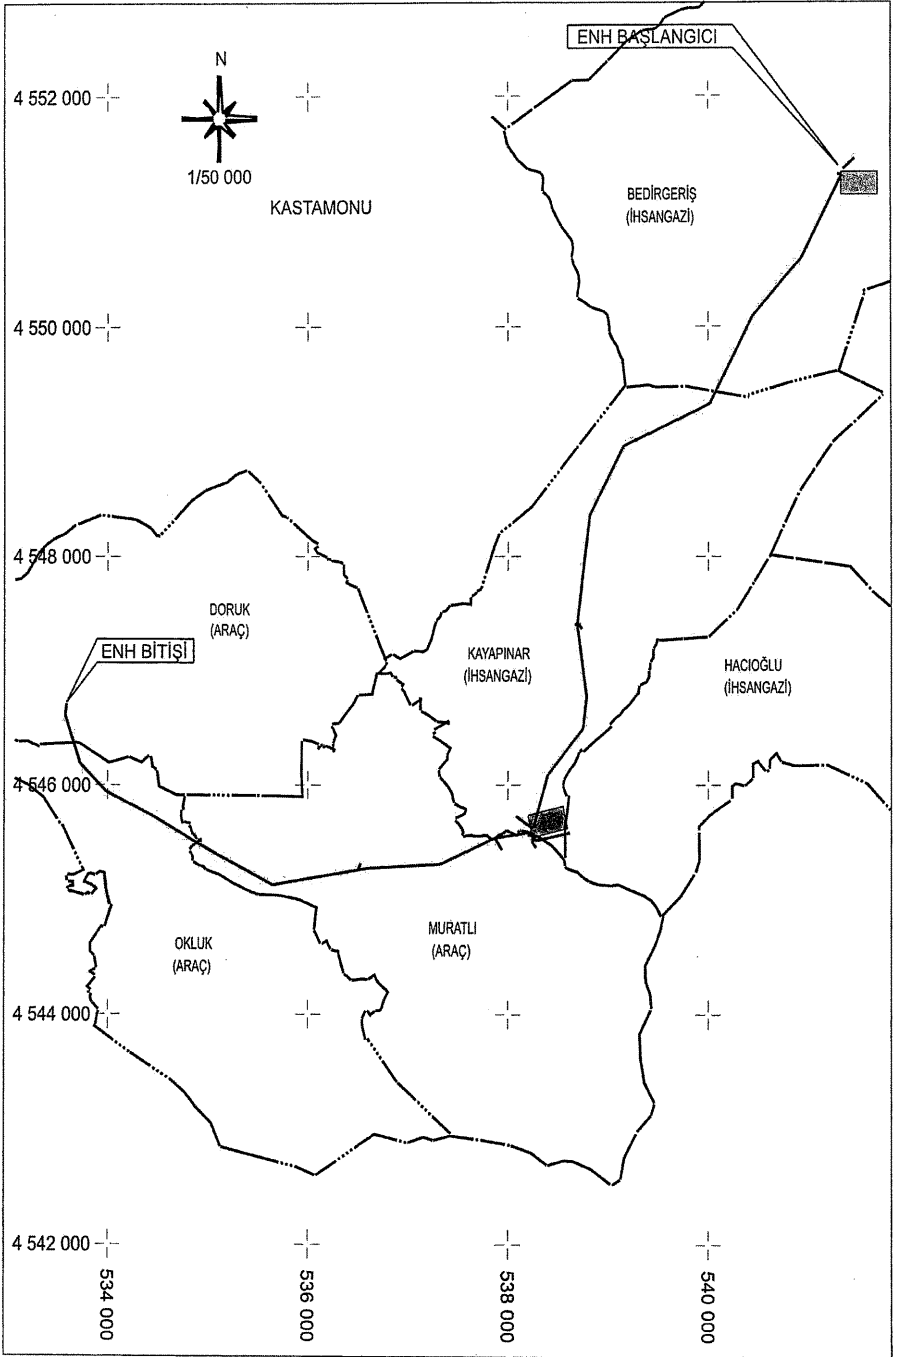

TÜRKİYE ELEKTRİK DAĞITIM A.Ş.
BAŞKENT ELEKTRİK DAĞITIM A.Ş.

— TESİS EDİLECEK ENH
— TESİS EDİLECEK YERALTI
— TESİS EDİLECEK TRAFİKO

ARAÇ DORUK KÖK BEDİRGERİŞ ARASI
ENERJİ NAKİL HATTI
KAMULAŞTIRMA YAPILACAK GÜZERGAH

İL : KASTAMONU
İLÇE : İHSANGAZI
KÖY : BEDİRGERİŞ, KAYAPINAR, HACIOĞLU
İLÇE : ARAÇ
KÖY : MURATLI, OKLUK, DORUK

DATUM : ED50
D.O.M. : 33
DİLİM GENİŞLİĞİ : 6

TÜRKİYE ELEKTRİK DAĞITIM A.Ş.
BAŞKENT ELEKTRİK DAĞITIM A.Ş.

TESİS EDİLECEK ENH

TESİS EDİLECEK YERALTI

TESİS EDİLECEK TRAFİ

ŞENPAZAR MUTLU DM-DENİZGÖRLEN

ENERJİ NAKİL HATTI


KAMULAŞTIRMA YAPILACAK GÜZERGAH

İL : KASTAMONU
İLÇE : DOĞANYURT
KÖY : GÜRÜDDÜ
KÖY : ŞENPAZAR
İLÇE : ŞENPAZAR
KÖY : KÜÇÜKMUTLU
İLÇE : AZDAVAY
KÖY : KOLCA

DATUM : ED50

D.O.M. : 33

DILIM GENİŞLİĞİ : 6

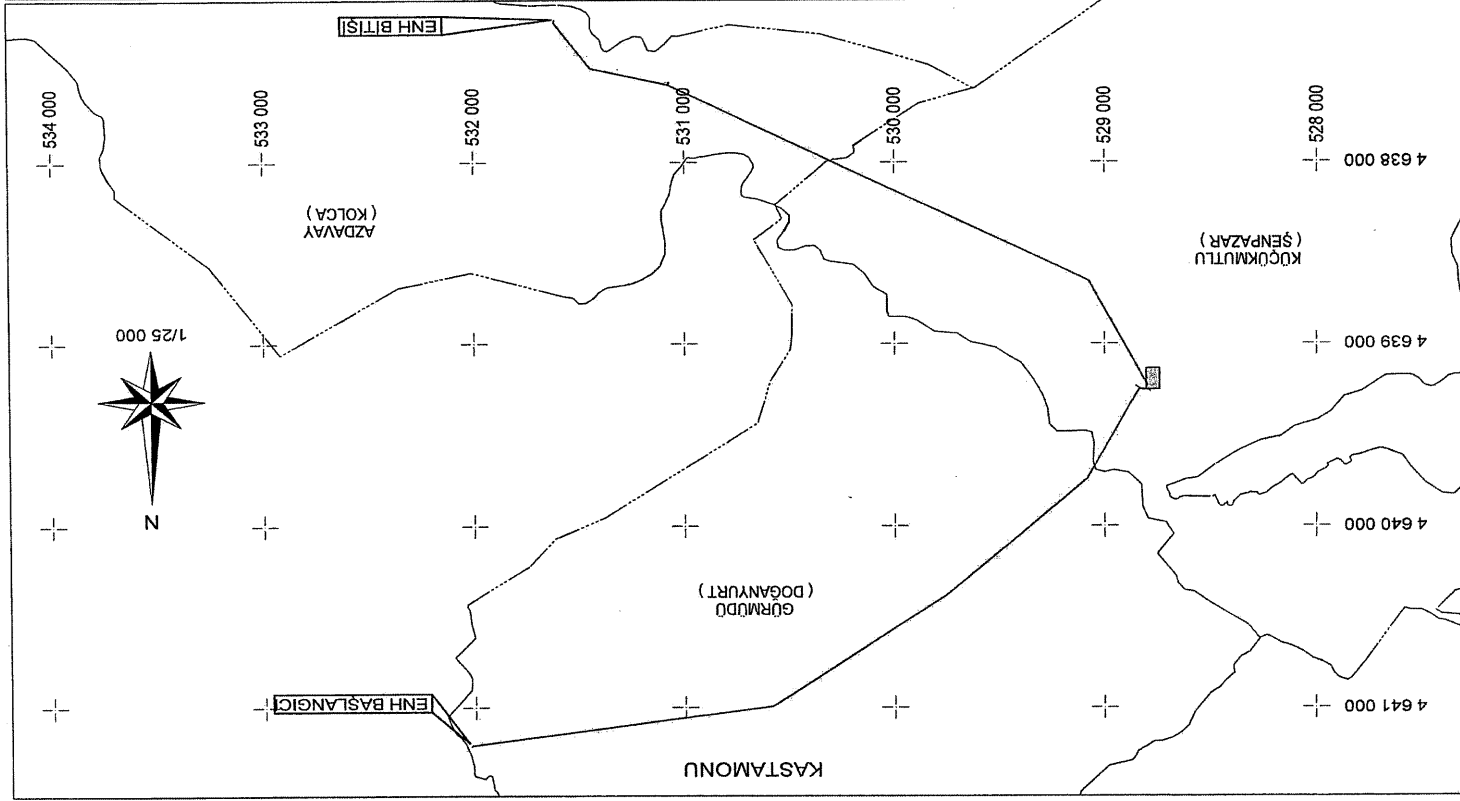


TÜRKİYE ELEKTRİK DAĞITIM A.Ş.
BAŞKENT ELEKTRİK DAĞITIM A.Ş.

TESİS EDİLECEK ENH
TESİS EDİLECEK YERALTI
TESİS EDİLECEK TRAFİK

İNEBOLU UĞRAK KÖK-BEŞÖREN ARASI
ENERJİ NAKİL HATTI
KAMULAŞTIRMA YAPILACAK GÜZERGAH

İL : KASTAMONU
İLÇE : İNEBOLU
KÖY : UĞRAK, KORUPINAR, GÖÇKÜN,
TOKLUKAYA, KUZLUK, KABALAR
KÖY : KESEPINAR, GÜLLÜCE, BEŞÖREN

DATUM : ED50
D.O.M. : 33
DİLM GENİŞLİĞİ : 6

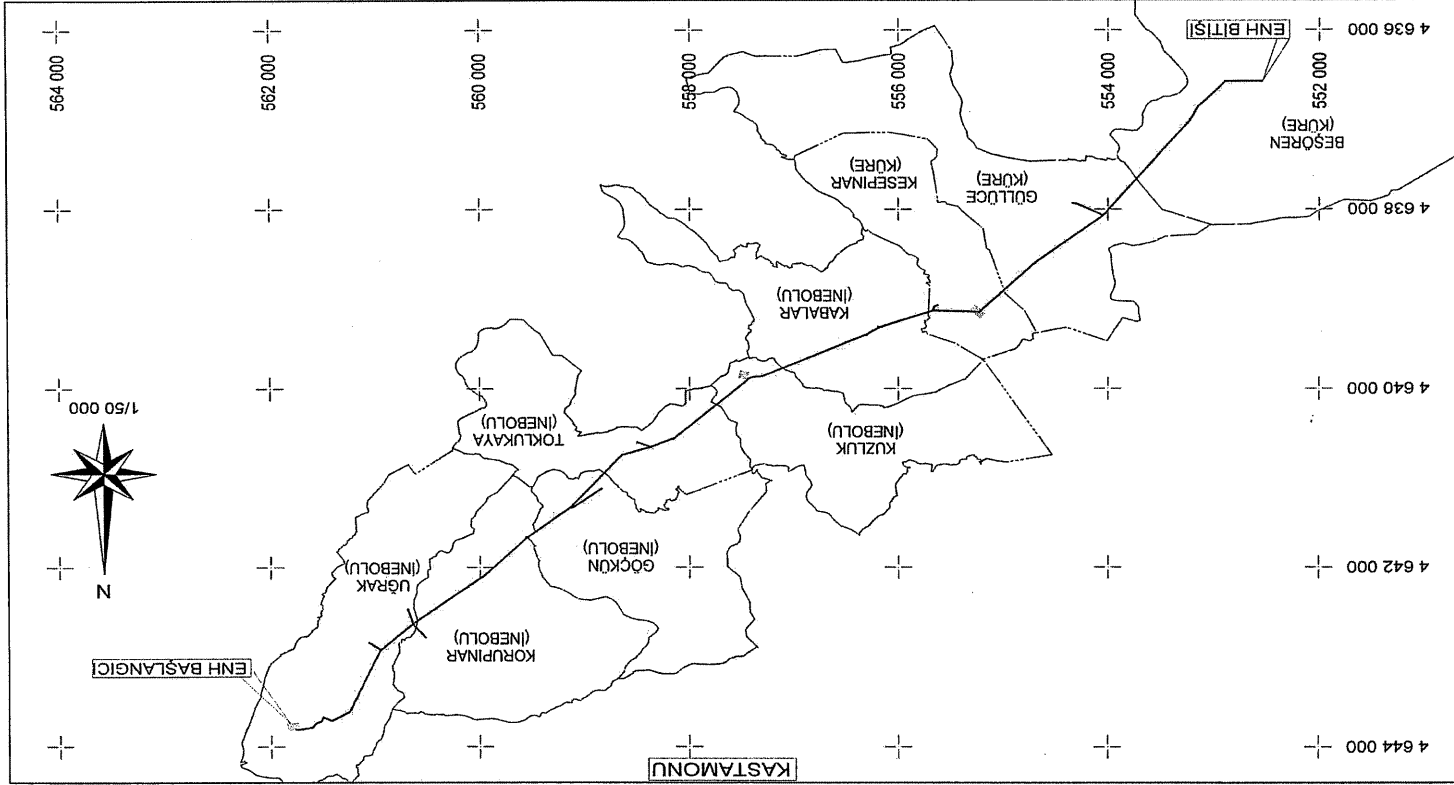


TÜRKİYE ELEKTRİK DAĞITIM A.Ş.
BAŞKENT ELEKTRİK DAĞITIM A.Ş.


--- TESİS EDİLECEK ENH
--- TESİS EDİLECEK YERALTI
--- TESİS EDİLECEK TRAFİFO

TASKÖPRÜ YENİ TEPEDELİK KÖK-ALİĞÇİK ÇIKIŞI
ENERJİ NAKİL HATTI
KAMULAŞTIRMA YAPILACAK GÜZERGAH

İL : KASTAMONU
İLÇE : TAŞKÖPRÜ
KÖY : TEPEDELİK, TAUKÇUOĞLU, OLUKBAŞI
VAKİBELÖREN, BADEBEKDEMİR
YUKARI EMERCE
YUKARI EMERCE

DATUM : ED50
D.O.M. : 33
DİLEM GENİŞLİĞİ : 6

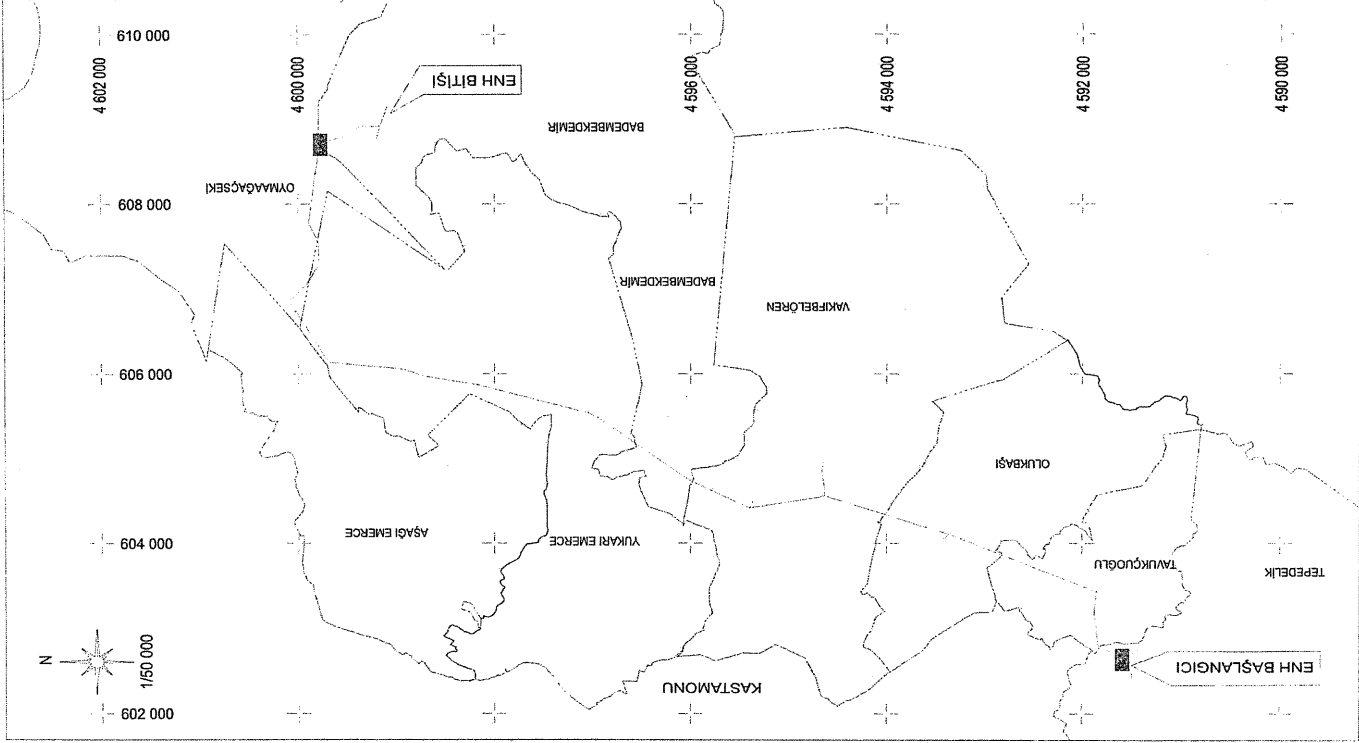

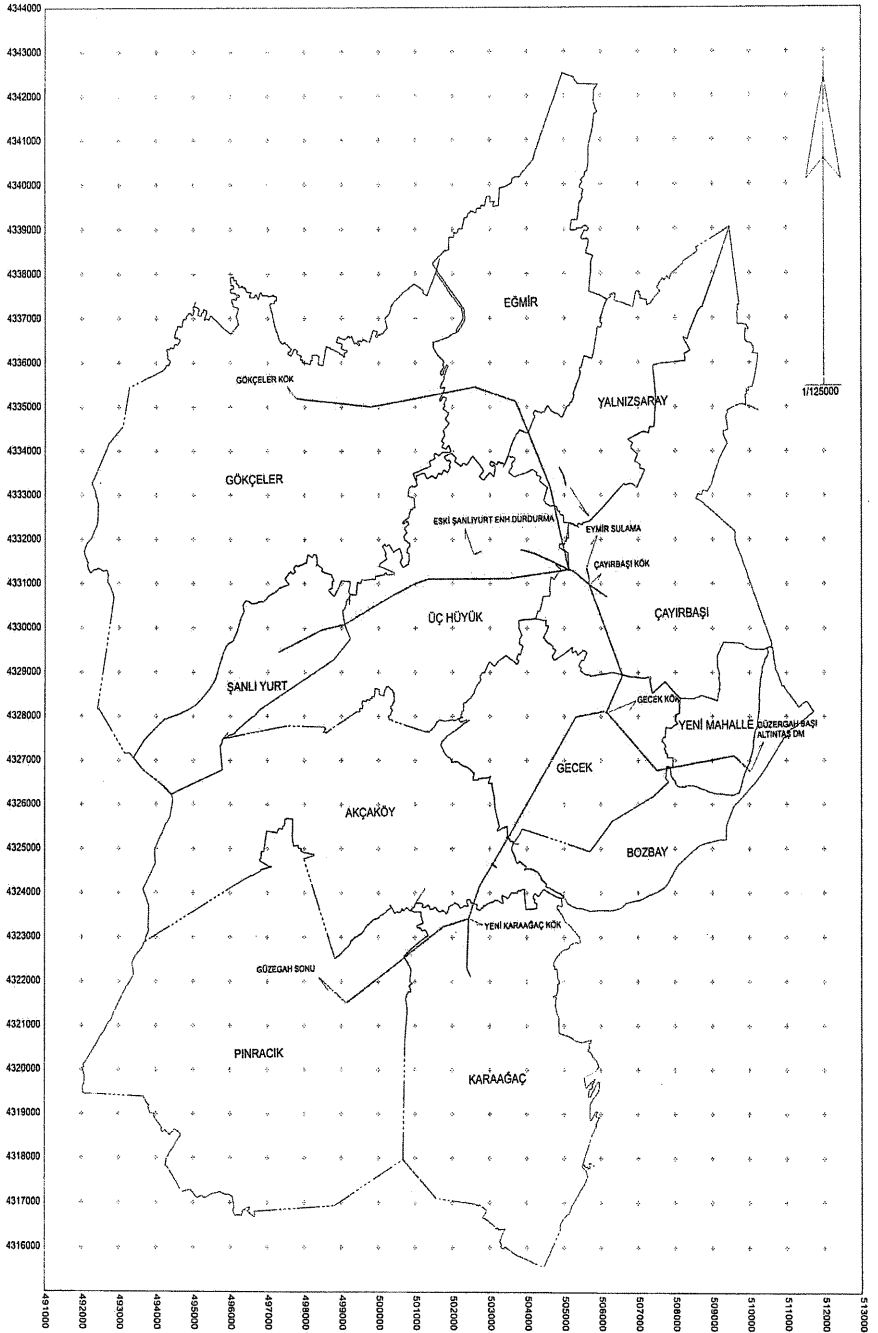


TÜRKİYE ELEKTRİK DAĞITIM A.Ş.
OSMANGAZİ ELEKTRİK DAĞITIM A.Ş.

TESİS EDİLECEK ENH
KABLO KANALI
TRAFO DAĞITIM MERKEZLERİ

ALTINTAŞ DM - GECEK GRUP KÖYLER
ENERJİ NAKİL HATTI
KAMULAŞTIRMA YAPILACAK GÜZERGAH




İ İYİ HAVANIN
İÇİSİ-ALTINTAŞ
KÖY-BOZBAY, YENİ MAHALLE, GECEK, ÇAYIRBAŞI,
ÜÇ HÖYÜK, SANLIYURT, YALNIZSARAY, EĞMİR,
GÖKÇELER, AKÇAKÖY, KARAAĞAC, PINRACIK

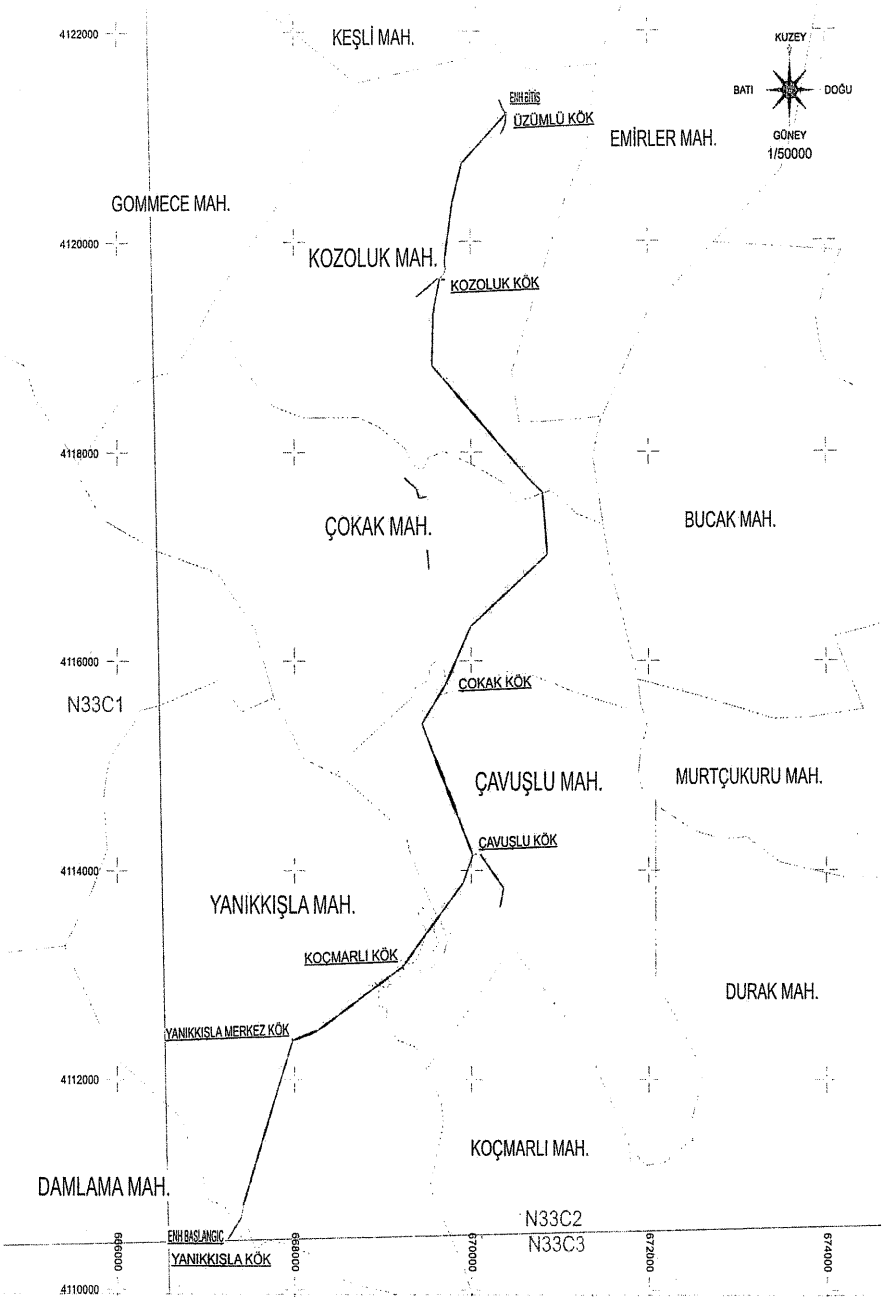DATEM : 11/19/96
DİLMİ NO : 30
DİLMİ GENİŞLİKİ : 3



TÜRKİYE ELEKTRİK DAĞITIM A.Ş.


TOROSLAR ELEKTRİK DAĞITIM A.Ş.

 9M0306-TARSUS YANIKKISLA FİDERİ
 YERALTI KABLO KANALI
 TRAFİK DAĞITIM MERKEZLERİ

9M0306-TARSUS YANIKKISLA FİDERİ
 ENH PROJESİ
 KAMULAŞTIRMA GÜZERGAHI

İL: MERSİN
 İLÇESİ: TARSUS
 KÖY MAH: DAMLAMA, YANIKKISLA
 ÇAVUŞLU, ÇOKAK, KOZOLUK

DATUM: ED50
 D.NO: 36
 DİLİM GENİŞLİĞİ: 6°

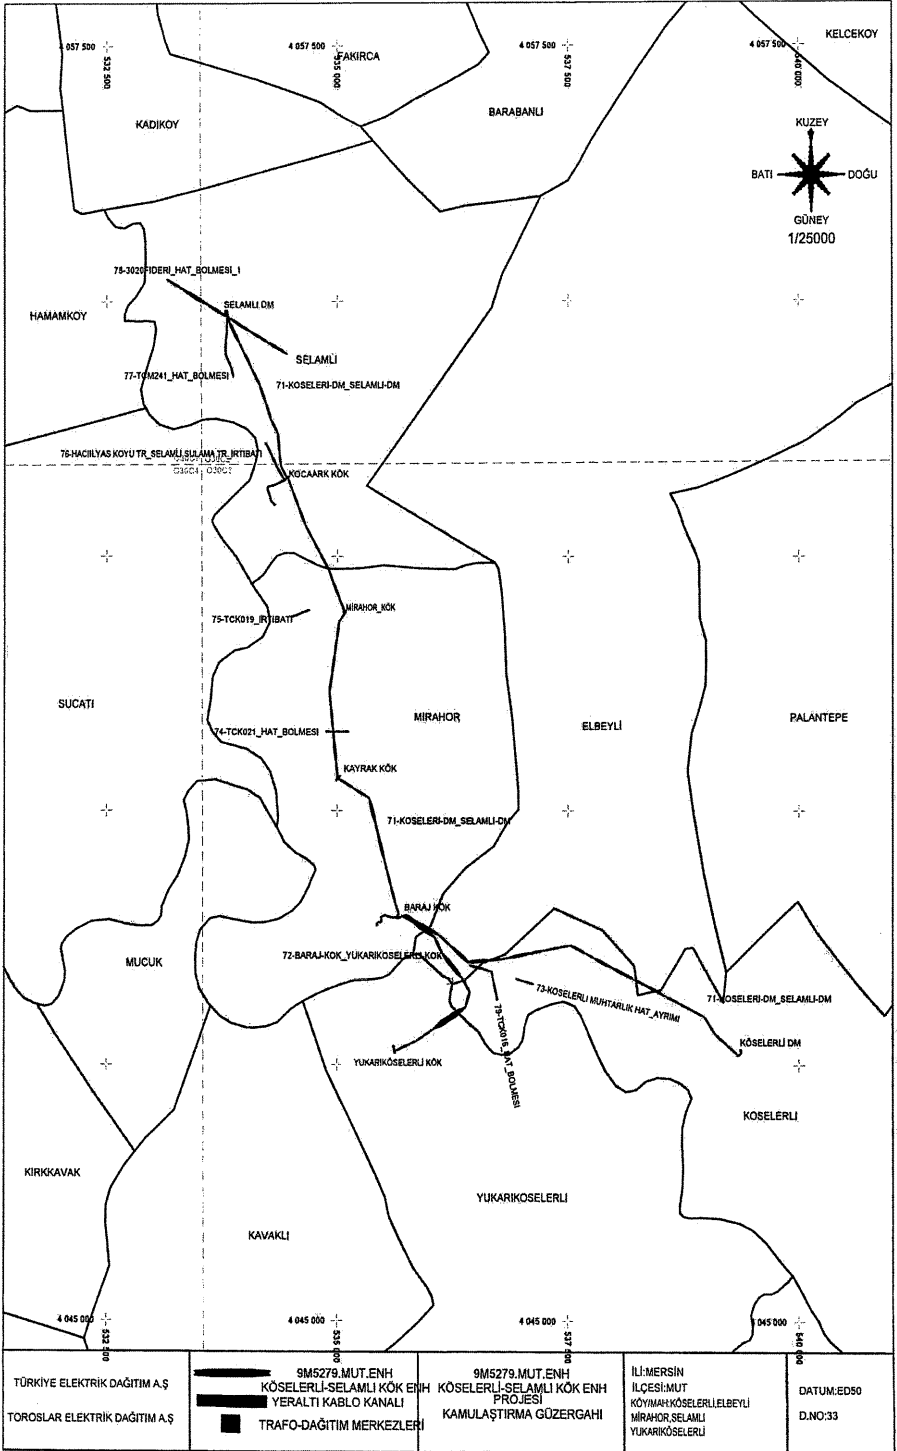


TÜRKİYE ELEKTRİK DAĞITIM A.Ş.
TOROSLAR ELEKTRİK DAĞITIM A.Ş.

9M5279.MUT.ENH
KÖSELERLI-SELANLI KÖK ENH
YERALTI KABLO KANALI
TRAFO-DAĞITIM MERKEZLERI

9M5279.MUT.ENH
KÖSELERLI-SELANLI KÖK ENH
PROJESİ
KAMULAŞTIRMA GÖZERGƏHI

İLİ:MERSİN
İLÇESİ:MUT
KÖYÜ:MAH.KÖSELERLI(ELBEYLI)
MIRAHOR SELAMLI
YUKARIKOSELERLI

DATUM:ED80
D.NO:33

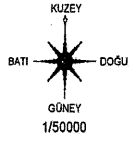

ARDIÇLITAŞ MAH.

4032000
ENH BİTİS AKPINAR KÖK 2

AKPINAR KÖK 1

4030000

4028000

HALKALI MEVKİ

HALKALI KÖK

BOZYAZI İLÇESİ

4026000

P29B2

P29B3

ANAMUR İLÇESİ

4024000

ENH BAŞLAMA KÖK
KIZILANAN KÖK

ÇUKUABANOZ MAH.

4022000

482000

484000

486000

488000

TÜRKİYE ELEKTRİK DAĞITIM A.Ş.

TOROSLAR ELEKTRİK DAĞITIM A.Ş.

9M6454.ANM.ENH
KIZILANAN-AKPINAR ENH
YERALTI KABLO KANALI
TRAF0-DAĞITIM MERKEZLERİ

9M6454.ANM.ENH
KIZILANAN-AKPINAR ENH
PROJESİ
KAMULAŞTIRMA GÜZERGAHI

İLİ:MERSİN
İLÇESİ:ANAMUR
KÖYÜ:MAH.ÇUKUABANOZ
İLÇESİ:BOZYAZI
KÖYÜ:MAH.HALKALI MEVKİ,ARDIÇLITAŞ

DATUM:ED50

D.NO:33


TÜRKİYE ELEKTRİK DAĞITIM A.Ş.
TOROSLAR ELEKTRİK DAĞITIM A.Ş.

9M6525 BZY ENH.KIZILALAN-ELMAKUZU
YERALTI KABLO KANALI
TRAF0-DAĞITIM MERKEZLERİ

9M6525 BZY ENH.KIZILALAN-ELMAKUZU
ENH PROJESİ
KAMULAŞTIRMA GÜZERGAHI

İL: MERSİN
İLÇESİ: ANAMUR
KÖY/MAH:ÇUKURABANOZ
İLÇESİ: BOZYAZI
KÖY/MAH:DEREKÖY,ELMAKUZU

DATUM:ED50
D.NO:36

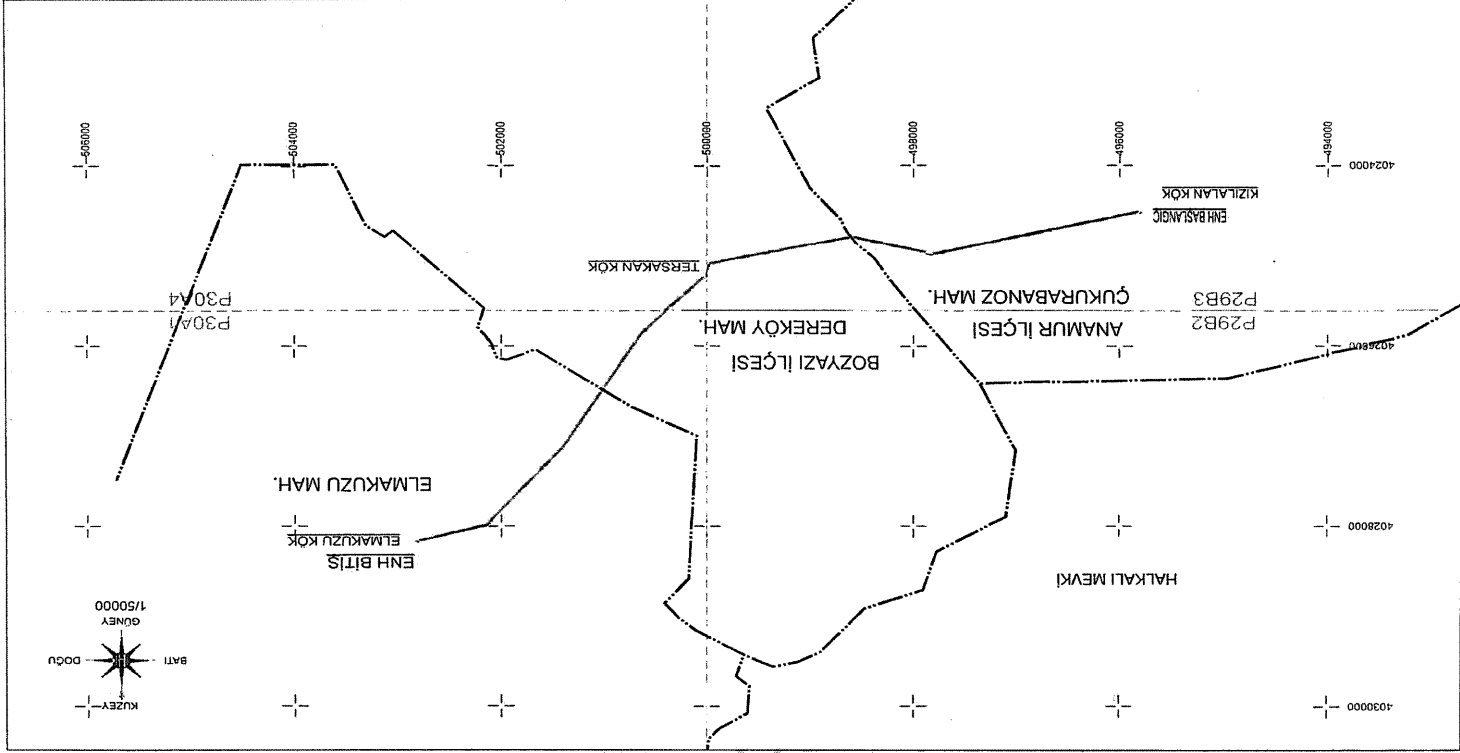


TÜRKİYE ELEKTRİK DAĞITIM A.Ş.
TOROSLAR ELEKTRİK DAĞITIM A.Ş.


YİM5153 TAŞUCU TM YEŞİLVACIK ENH
YERALTI KABLO KANALI
TRAFO-DAĞITIM MERKEZLERİ

YİM5153 TAŞUCU TM YEŞİLVACIK
ENH PROJESİ
KAMULAŞTIRMA GÜZERGAHI

İL: MERSİN
İLÇESİ: SİLİFKE
KÖY/MAH: TAŞUCU, KOCAPINAR
İMAMUŞAĞI, AKDERE, CUMHURİYET
İŞİKLİ, HACIŞHAKLİ


DATUM: ED50
D. NO: 36
DİLİM GENİŞLİĞİ: 6°

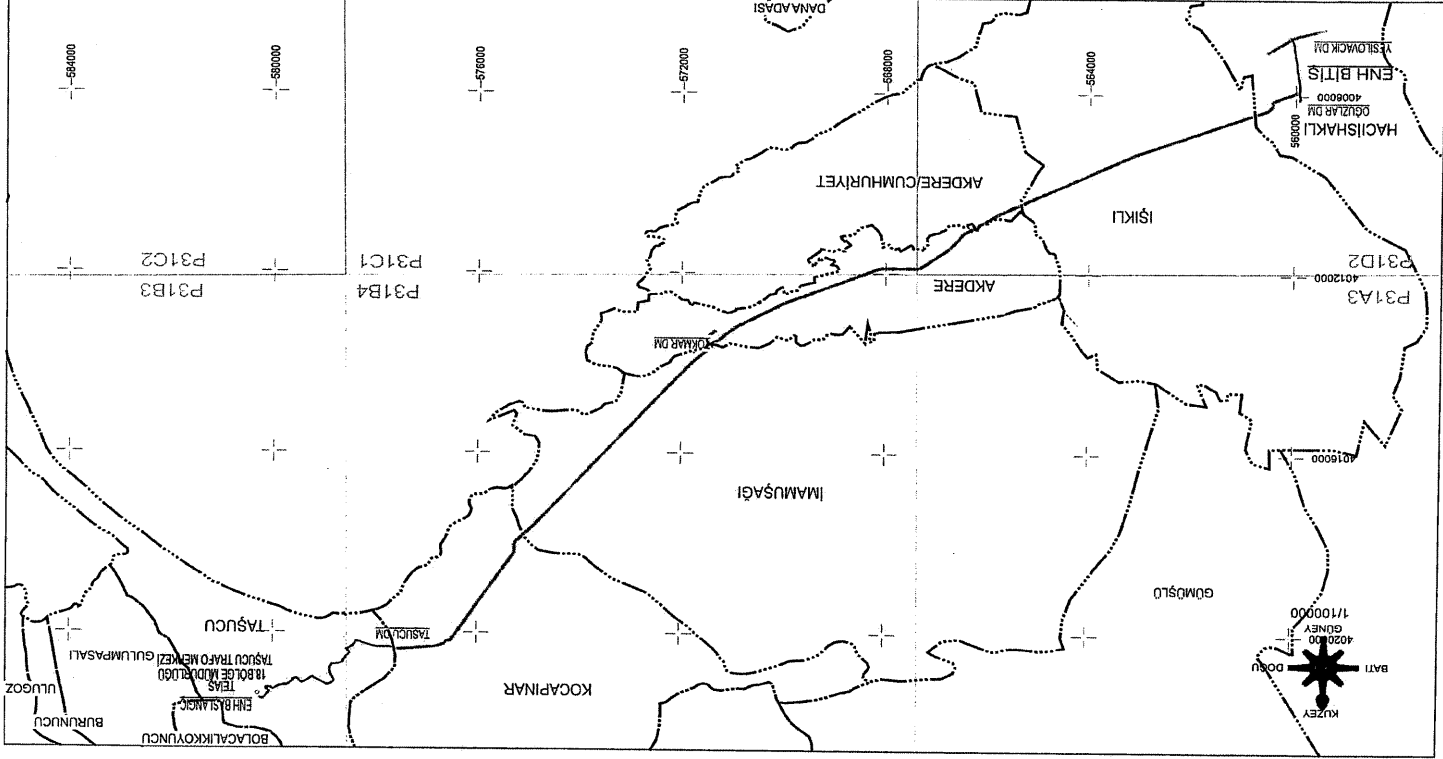

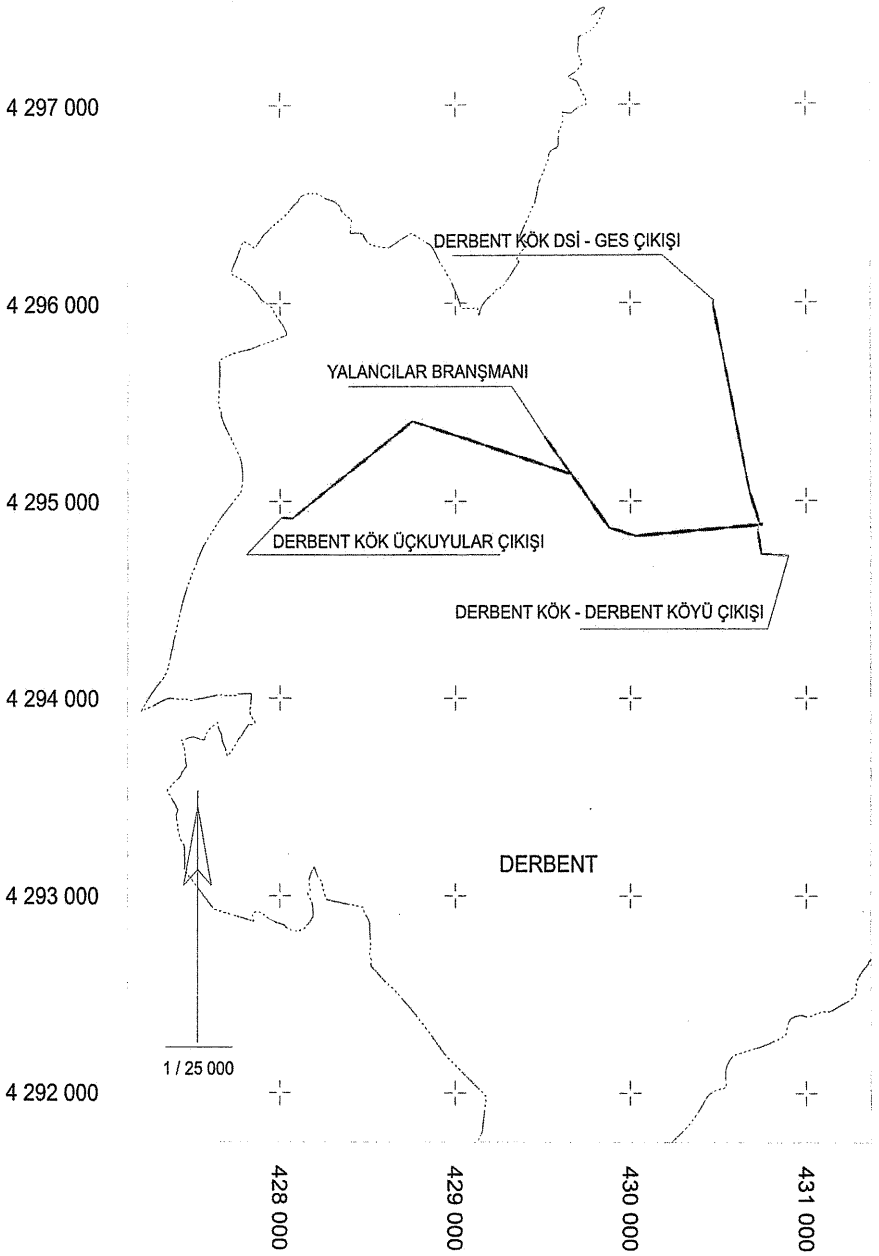

TÜRKİYE ELEKTRİK DAĞITIM A.Ş. OSMANGAZİ ELEKTRİK DAĞITIM A.Ş.	ENERJİ NAKİL HATTI	DERBENT BRANŞMANLARI ENERJİ NAKİL HATTI	İLİ : UŞAK	DATUM : ITRF96
	TRAFİKO DAĞITIM MERKEZLERİ	KAMULAŞTIRMA YAPILACAK GÜZERGAH	İLÇESİ : MERKEZ KÖY : DERBENT	D.O.M. : 30 DİLİM GENİŞLİĞİ : 3

4 295 000
4 294 000
4 293 000
4 292 000
4 291 000
4 290 000
4 289 000
4 288 000
4 287 000
4 286 000
4 285 000
4 284 000

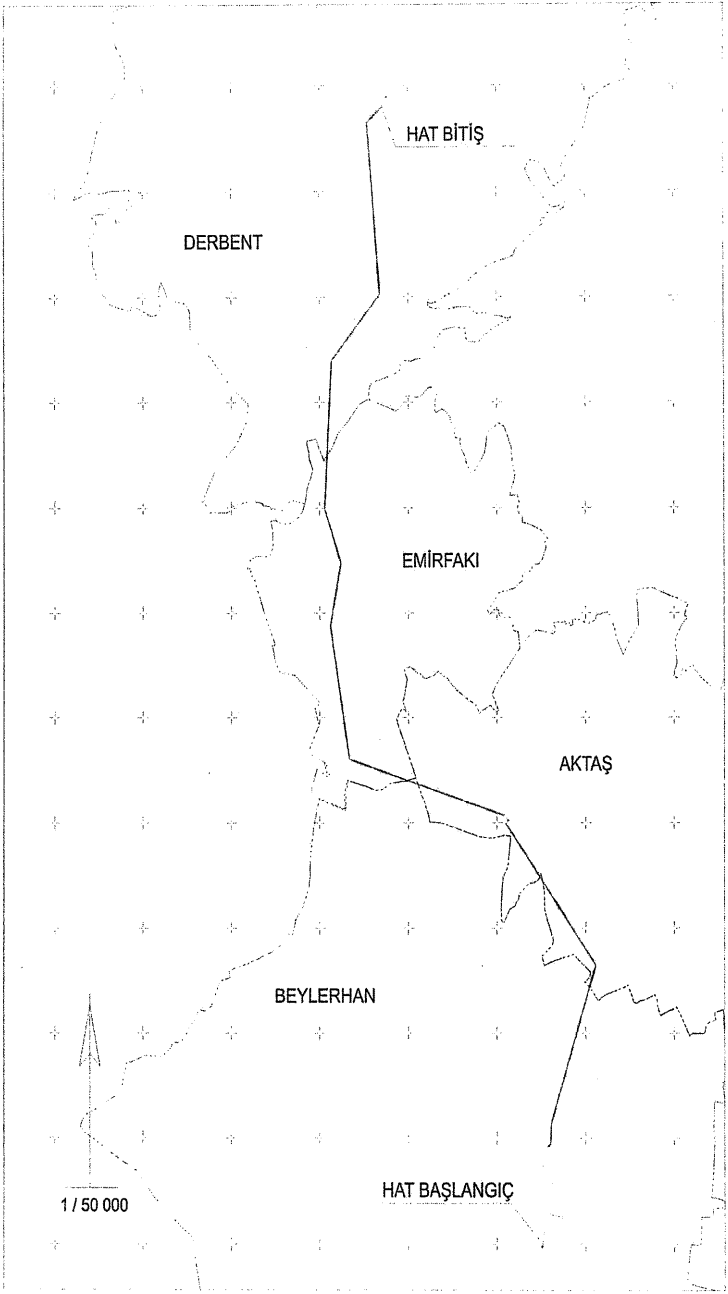

1 / 50 000

427 000

428 000

429 000

430 000

431 000

432 000

433 000

434 000

TÜRKİYE ELEKTRİK DAĞITIM A.Ş.
OSMANGAZİ ELEKTRİK DAĞITIM A.Ş.


ENERJİ NAKİL HATTI
TRAFO-DAĞITIM MERKEZLERİ

UŞAK OSB TM - YENİ DERBENT KÖK
ENERJİ NAKİL HATTI
KAMULAŞTIRMA YAPILACAK GÜZERGAH

İL : UŞAK
İLÇESİ : MERKEZ
KÖY : BEYLERHAN, AKTAŞ,
EMİRFAKI, DERBENT

DATUM : ITRF98
D.O.M. : 30
DİLİM GENİŞLİĞİ : 3

4 301 000
4 300 000
4 299 000
4 298 000
4 297 000
4 296 000
4 295 000
4 294 000
4 293 000
4 292 000
4 291 000
4 290 000
4 289 000
4 288 000
4 287 000
4 286 000
4 285 000
4 284 000
4 283 000
4 282 000
4 281 000
4 280 000
4 279 000

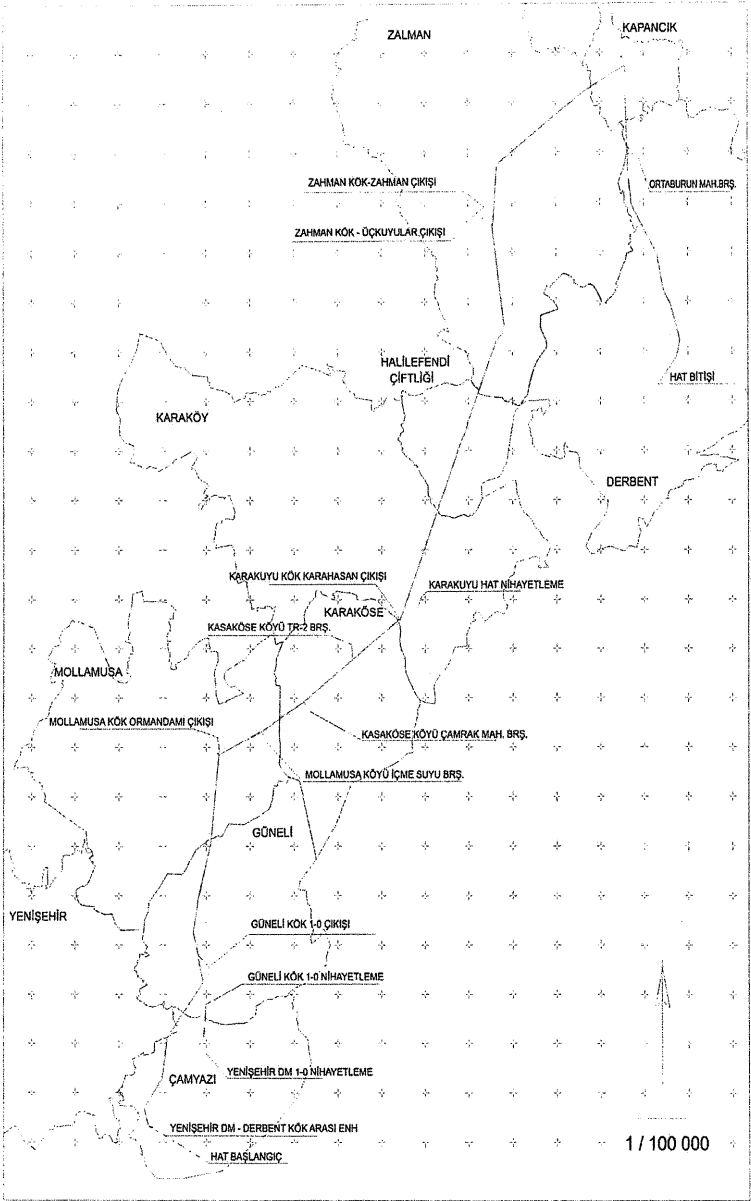

416 000
417 000
418 000
419 000
420 000
421 000
422 000
423 000
424 000
425 000
426 000
427 000
428 000
429 000
430 000
431 000
432 000

TÜRKİYE ELEKTRİK DAĞITIM A.Ş.
OSMANGAZI ELEKTRİK DAĞITIM A.Ş.

ENERJİ NAKİL HATTI
TRAF0-DAĞITIM MERKEZLERİ

YENİ ÖRENÇİK DM2 - DERBENT KÖK
ENERJİ NAKİL HATTI
KAMULAŞTIRMA YAPILACAK GÜZERGAH

İLİ : UŞAK
İLÇESİ : MERKEZ
KÖYÜ : ÇAMYAZI, YENİŞEHİR, GÖNELİ,
MOLLAMUSA, KARAKOŞE, KARAKUYU, MOLLAMUSA
ÇİFTLİĞİ, ZAHMAN, KAFANCIK, DERBENT

DATUM : ITRF96
D.O.M.: 30
ÖLÇİM GENİŞLİĞİ : 3

