

CUMHURBAŞKANI KARARI


**Karar Sayısı: 9710**

Türkiye Elektrik İletim Anonim Şirketi Genel Müdürlüğüne ait “Ankara-İzmir Yüksek Standartlı Demiryolu Hattı ile Keşişen 16 Adet Enerji İletim Hattı Deplaseleri Projesi” kapsamında ekli haritalarda gösterilen güzergâhlara isabet eden taşınmazlarda direk yerlerinin mülkiyet şeklinde, iletken salınım gabarisinin ise irtifak hakkı kurulmak suretiyle adı geçen Genel Müdürlük tarafından acele kamulaştırılmasına, 2942 sayılı Kamulaştırma Kanununun 27 nci maddesi gereğince karar verilmiştir.


29 Mart 2025

Recep Tayyip ERDOĞAN
CUMHURBAŞKANI

29/3/2025 TARİHLİ VE 9710 SAYILI CUMHURBAŞKANI KARARININ EKİ HARİTALAR

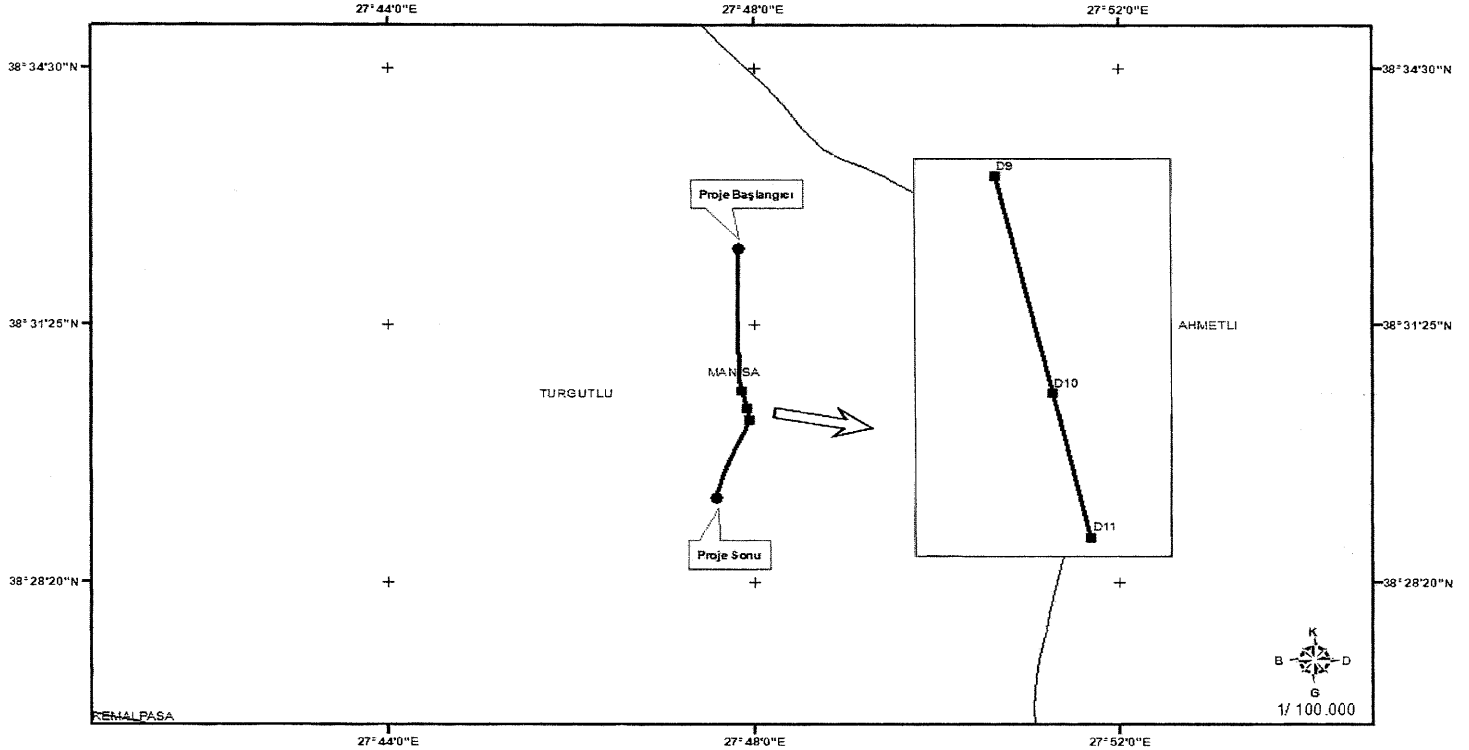


TÜRKİYE ELEKTRİK İLETİM A.Ş.	—	ACELE KAMULAŞTIRMA YAPILACAK 154 kV MANİSA - BAĞYURDU BRŞ.N.-DERBENT BRŞ.N. EİH YENİLEME ENERJİ İLETİM HATTI GÜZERGAHI (9-11 NUMARALI DİREKLER ARASI)	
------------------------------	---	--	--

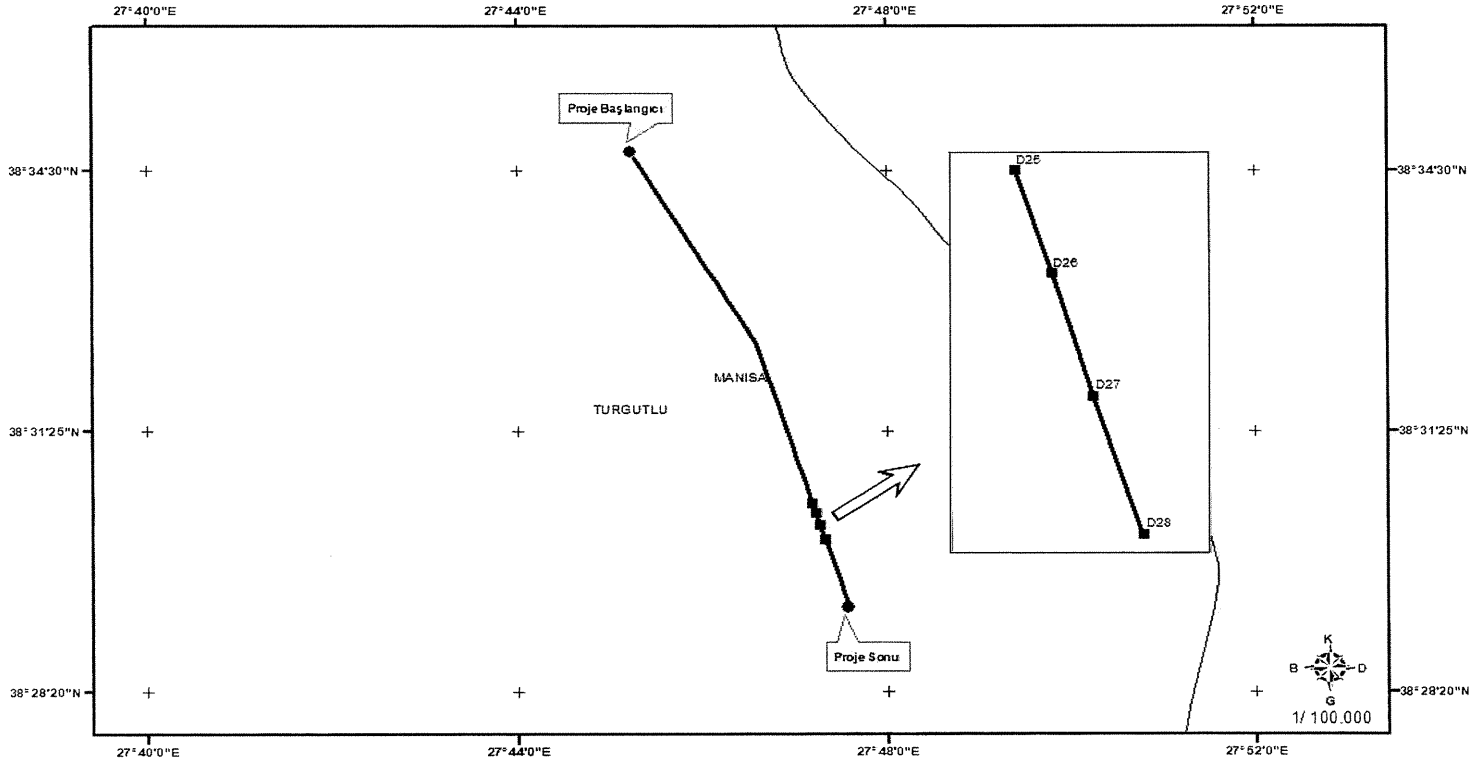


TÜRKİYE ELEKTRİK İLETİM A.Ş.

ACELE KAMULAŞTIRMA YAPILACAK
154 kV (MANİSA-DEMİRKÖPRÜ HATTINDAN) BRŞ.-DERBENT
(TURGUTLU) TM ENERJİ İLETİM HATTI GÜZERGAHI
(25-28 NUMARALI DİREKLER ARASI)

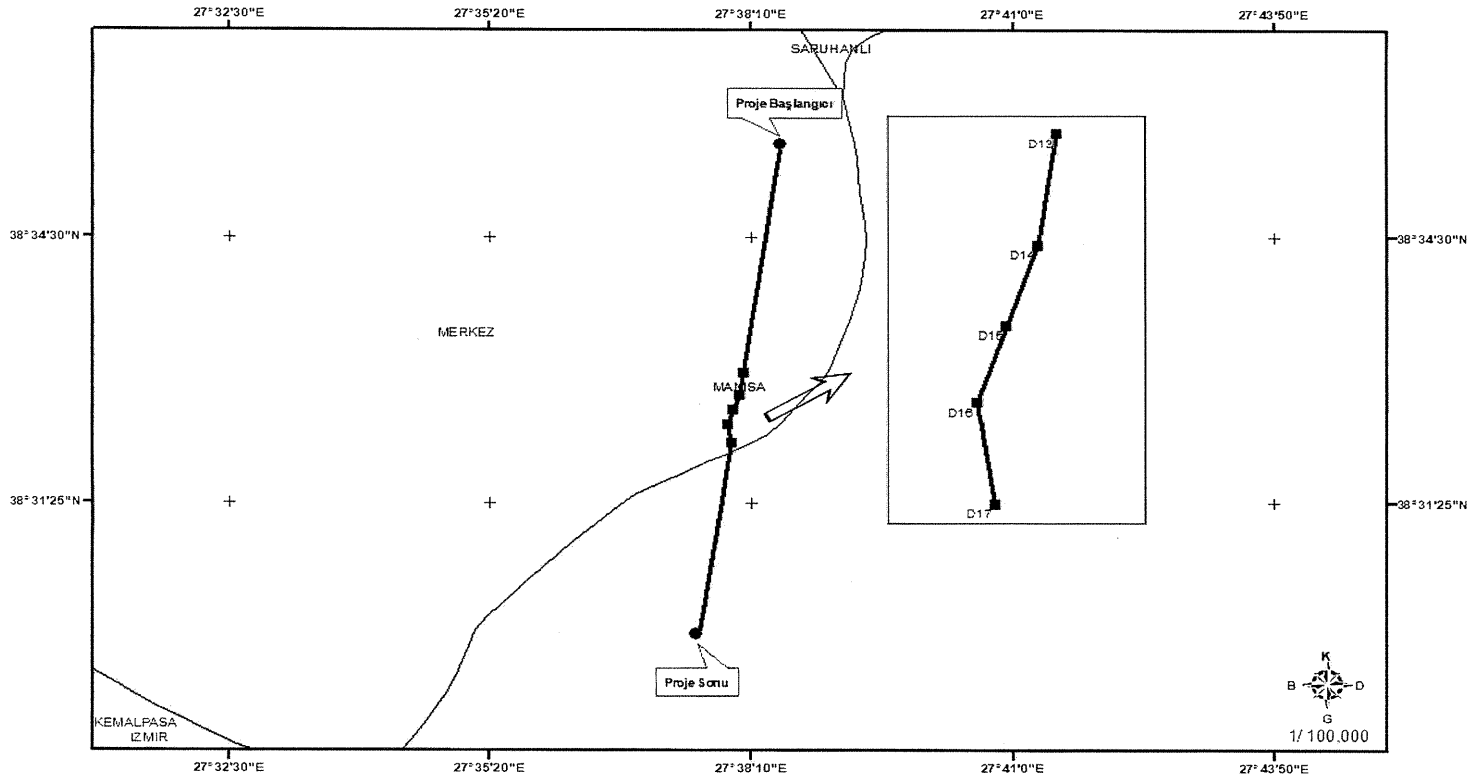


TÜRKİYE ELEKTRİK İLETİM A.Ş.

ACELE KAMULAŞTIRMA YAPILACAK
154 kV (MANİSA-DERBENT) BRŞ.N..BAĞYURDU
ENERJİ İLETİM HATTI GÜZERGAHI
(13-17 NUMARALI DİREKLER ARASI)

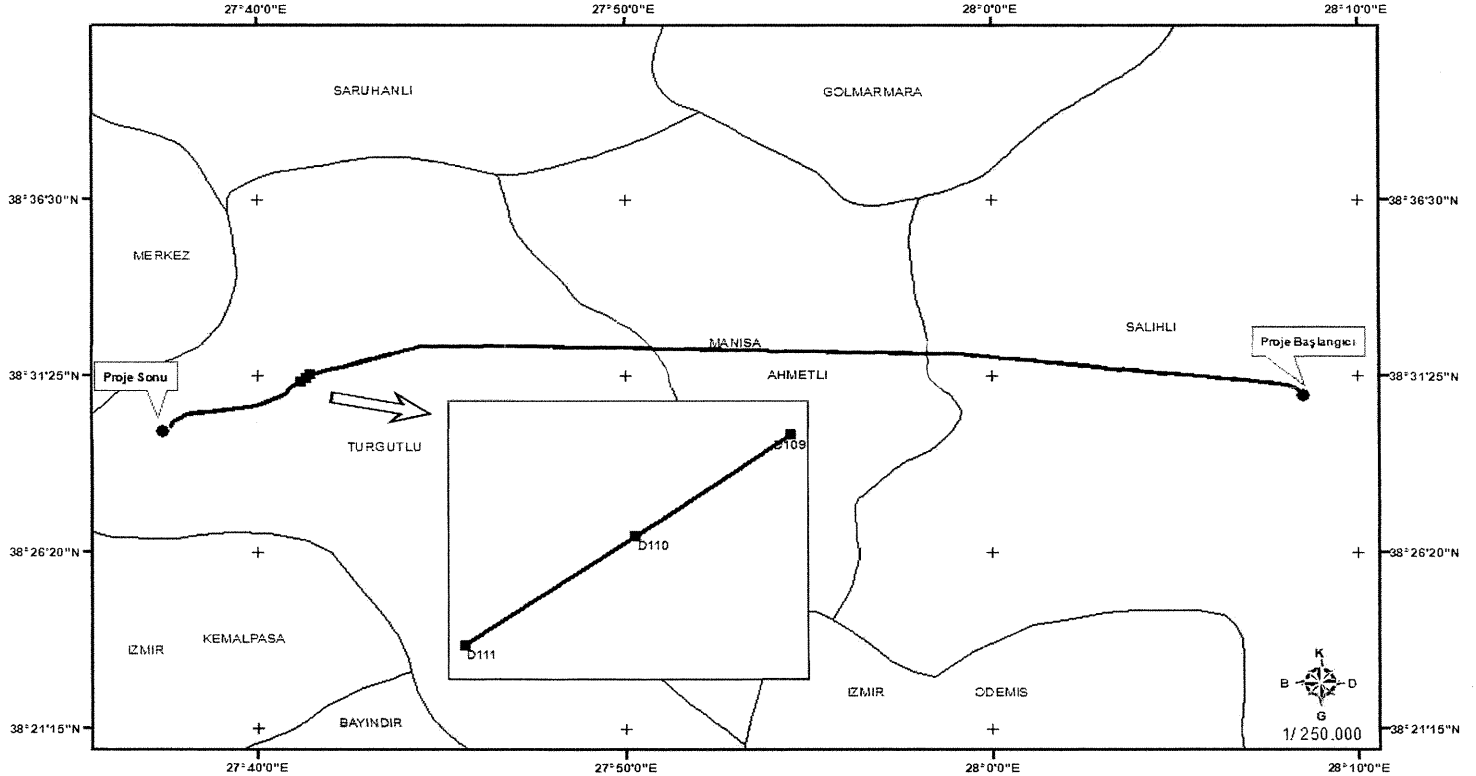


<p>TÜRKİYE ELEKTRİK İLETİM A.Ş.</p>	<p style="text-align: center;">ACELE KAMULAŞTIRMA YAPILACAK 154 KVALA ŞEHİR HAVZA TM-SALIHLI-DERBENT-BAĞ YURDU ADI ALTINDAKİ ENERJİ İLETİM HATLARINDAN; 154 KV (SALIHLI-BAĞ YURDU) BRŞ. N.-DERBENT ENERJİ İLETİM HATTI GÜZERGAHI (109-111 NUMARALI DİREKLER ARASI)</p>	
--	---	--

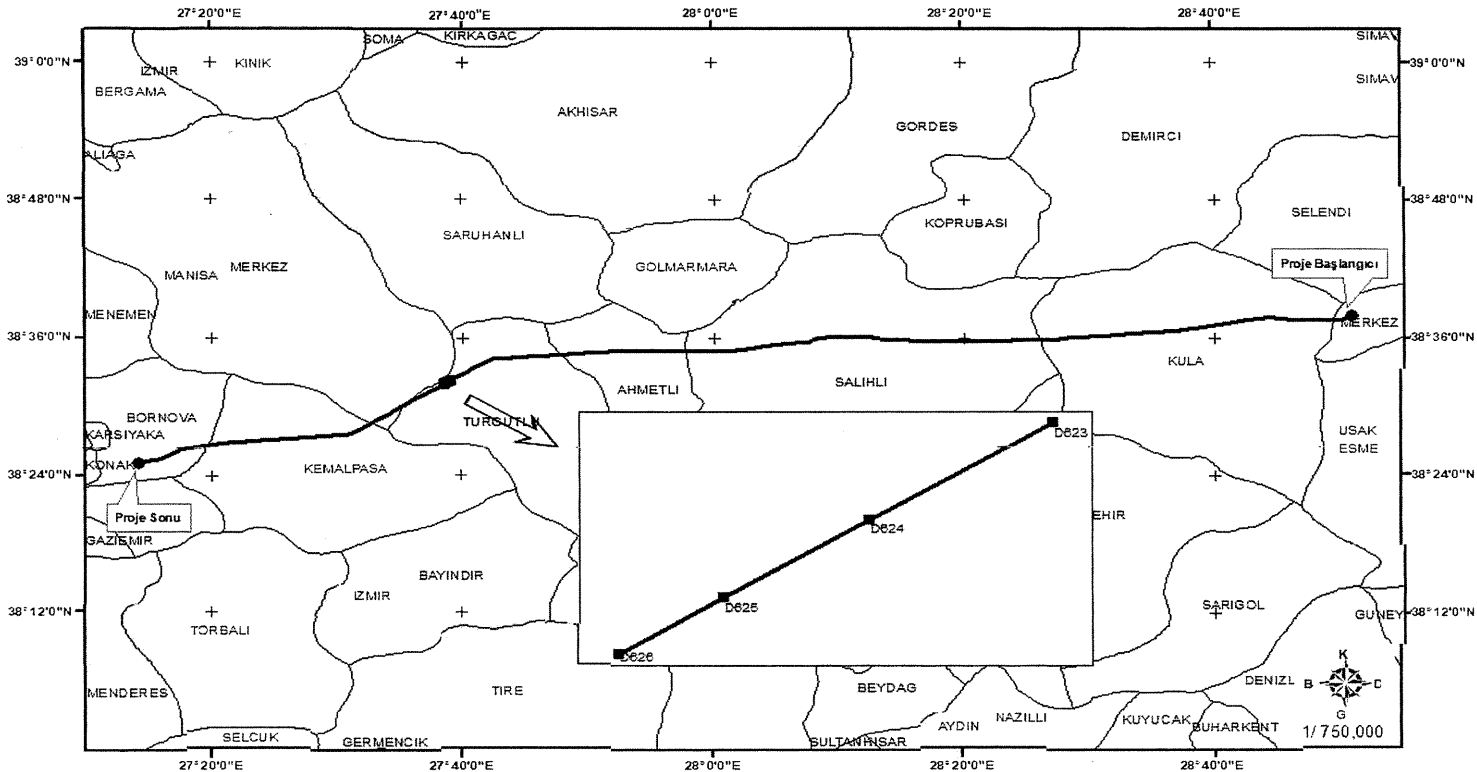


TÜRKİYE ELEKTRİK İLETİM A.Ş.

ACELE KAMULAŞTIRMA YAPILACAK
400 kV SEYİTÖMER-İZMİR ENERJİ İLETİM HATTI GÜZERGAHI
(623-626 NUMARALI DİREKLER ARASI)

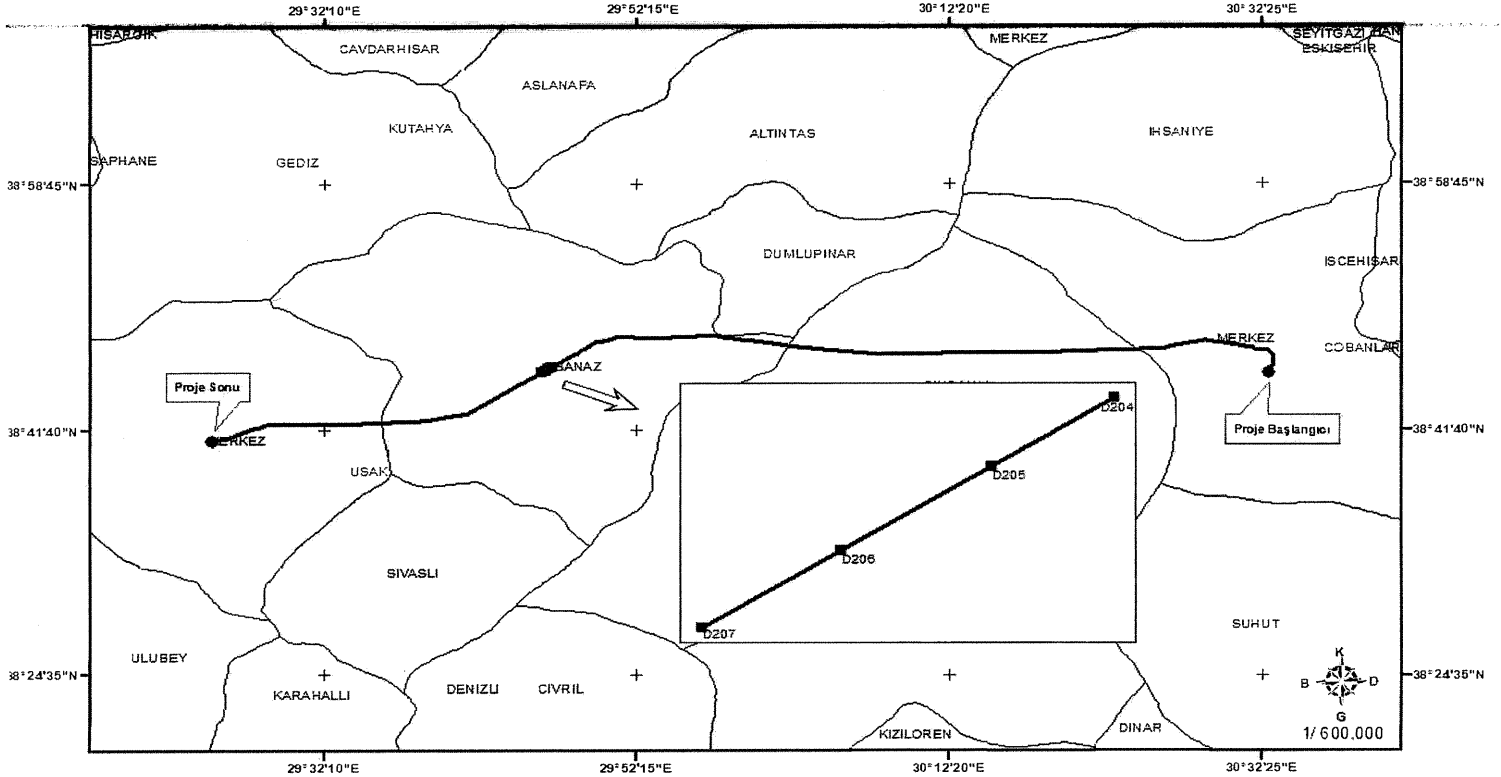

TÜRKİYE ELEKTRİK İLETİM A.Ş.


ACELE KAMULAŞTIRMA YAPILACAK
15 kV AFYON-UŞAK ENERJİ İLETİM HATTI GÜZERGAHI
(204-207 NUMARALI DİREKLER ARASI)

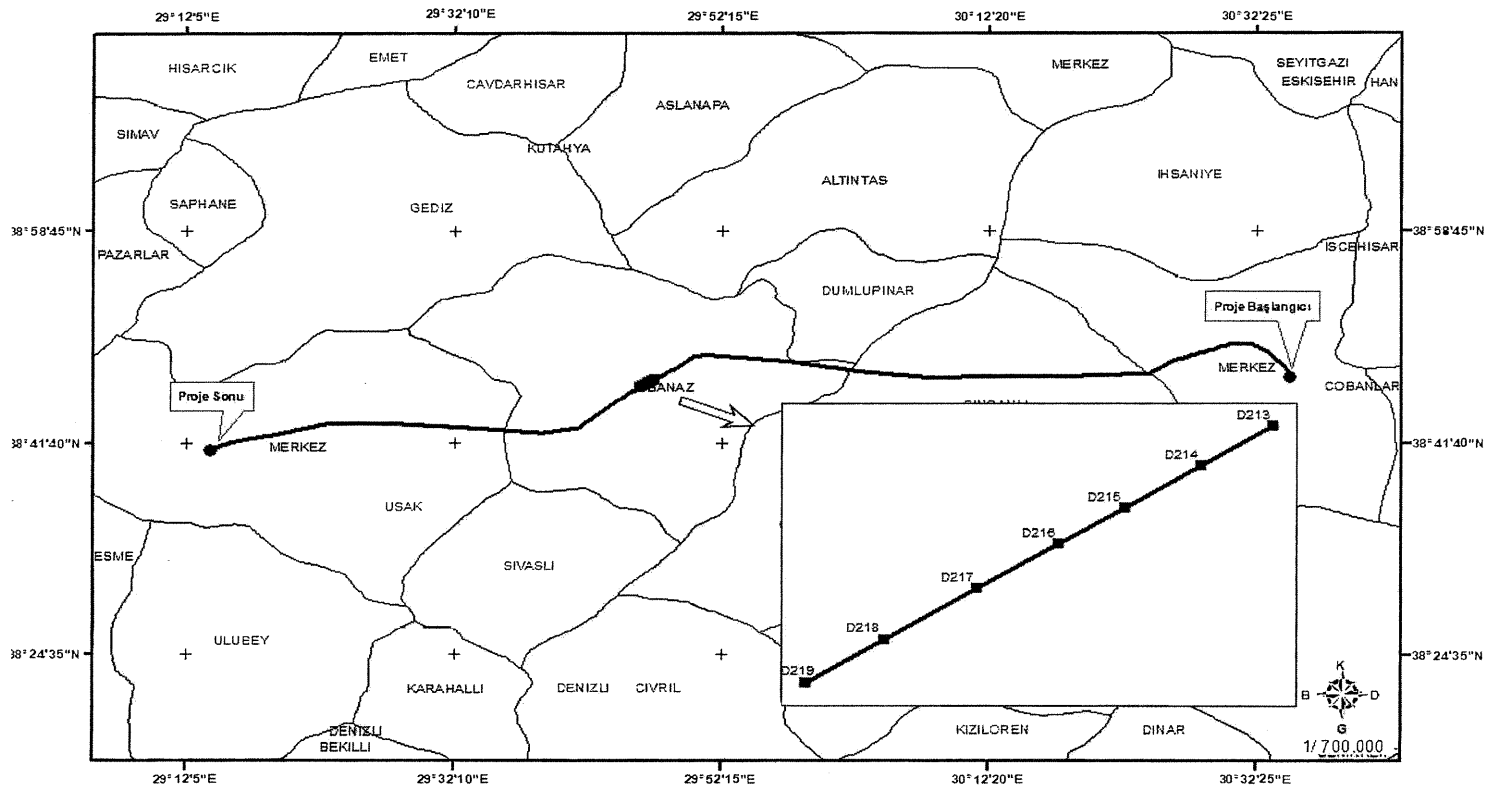

TÜRKİYE ELEKTRİK İLETİM A.Ş.




ACELE KAMULAŞTIRMA YAPILACAK
154 KV AFYON II-UŞAK OSB ENERJİ İLETİM HATTI GÜZERGAHI
(213-219 NUMARALI DİREKLER ARASI)

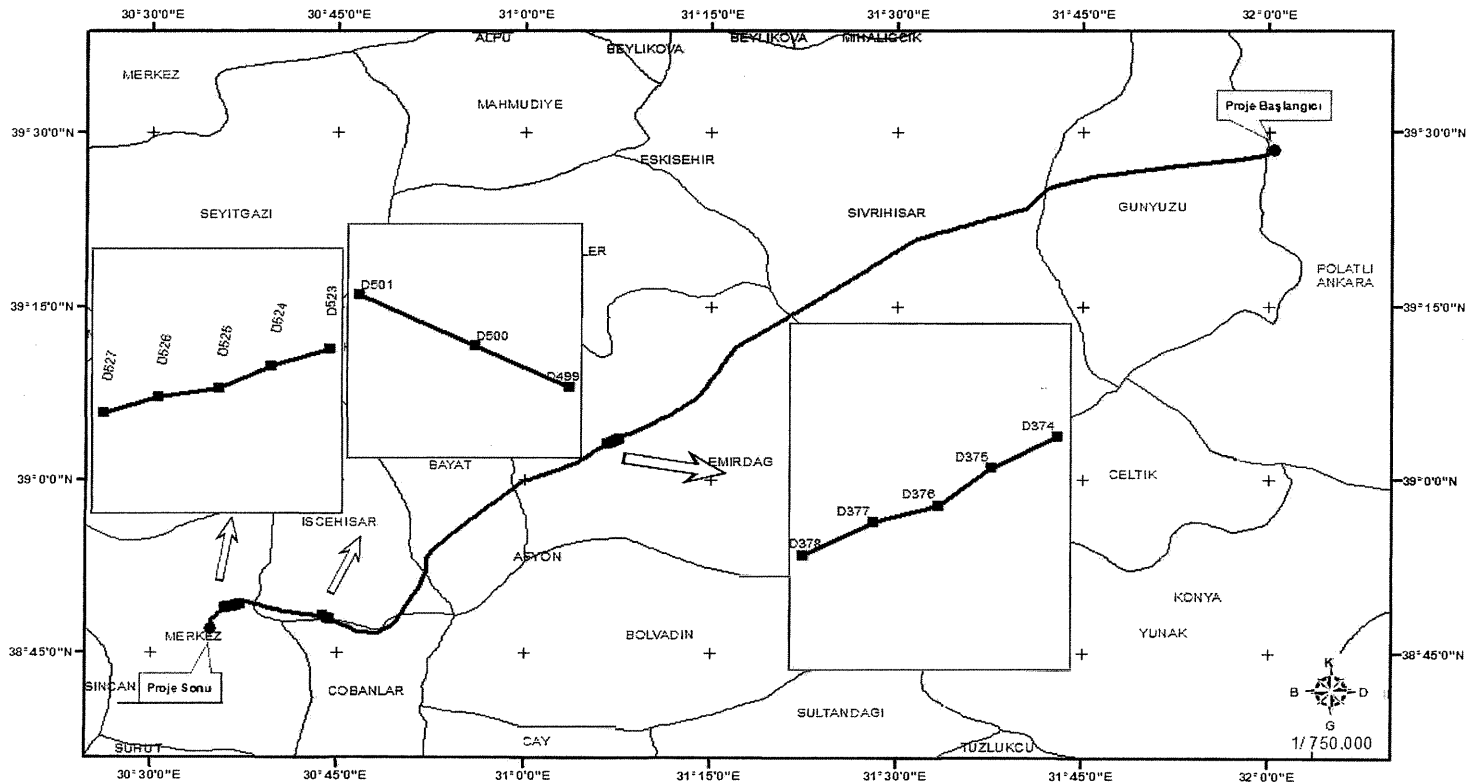


TÜRKİYE ELEKTRİK İLETİM A.Ş.

ACELE KAMULAŞTIRMA YAPILACAK
380 kV TEMELLİ-AFYON II ENERJİ İLE TİM HATTI GÜZERGAHI
(374-378, 499-501 VE 523-527 NUMARALI DİREKLER ARASI)

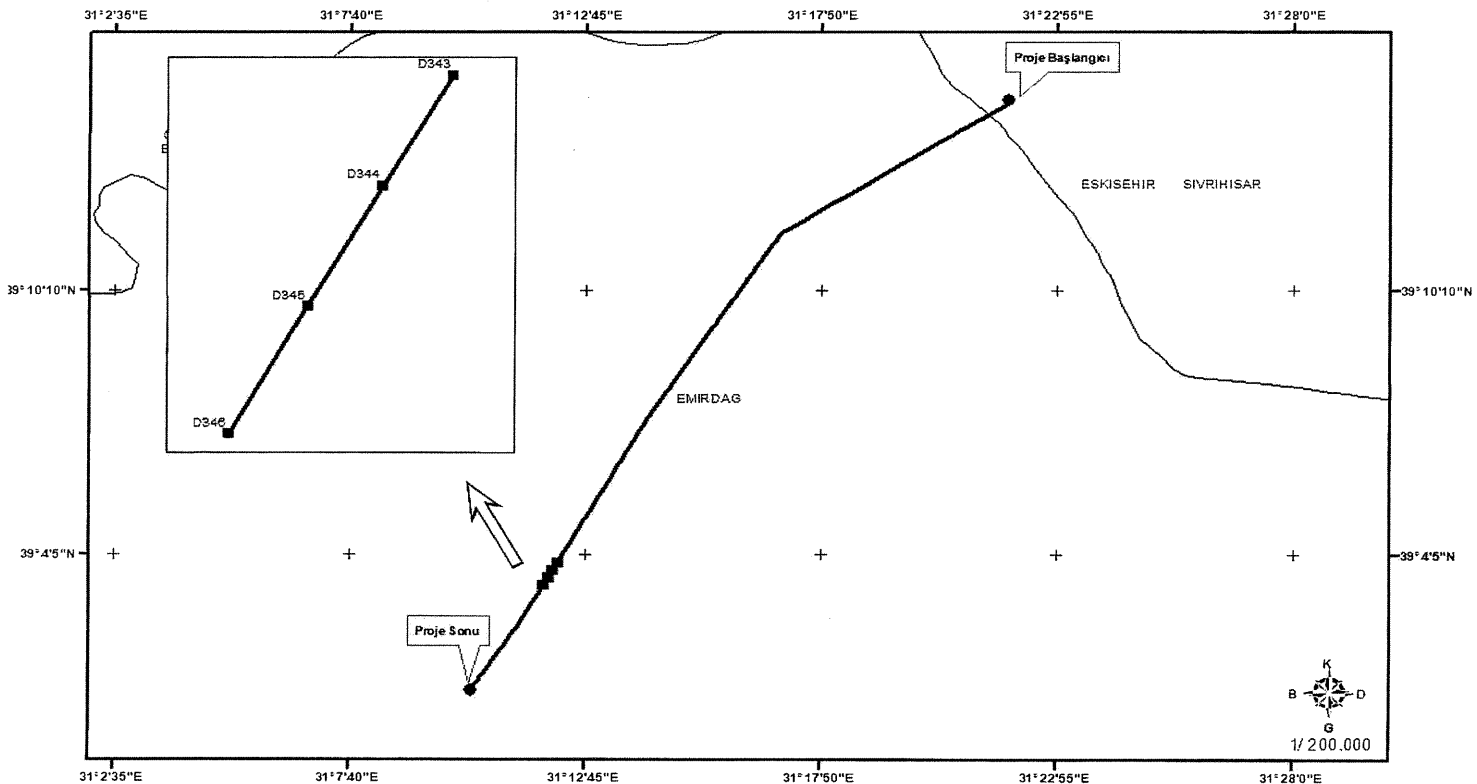


TÜRKİYE ELEKTRİK İLETİM A.Ş.

ACELE KAMULAŞTIRMA YAPILACAK
154 kV POLATLI (BEYLİKKÖPRÜ)-EMİRDAĞ ENERJİ İLETİM HATTI
GÜZERGAHI
(343-346 NUMARALI DİREKLER ARASI)

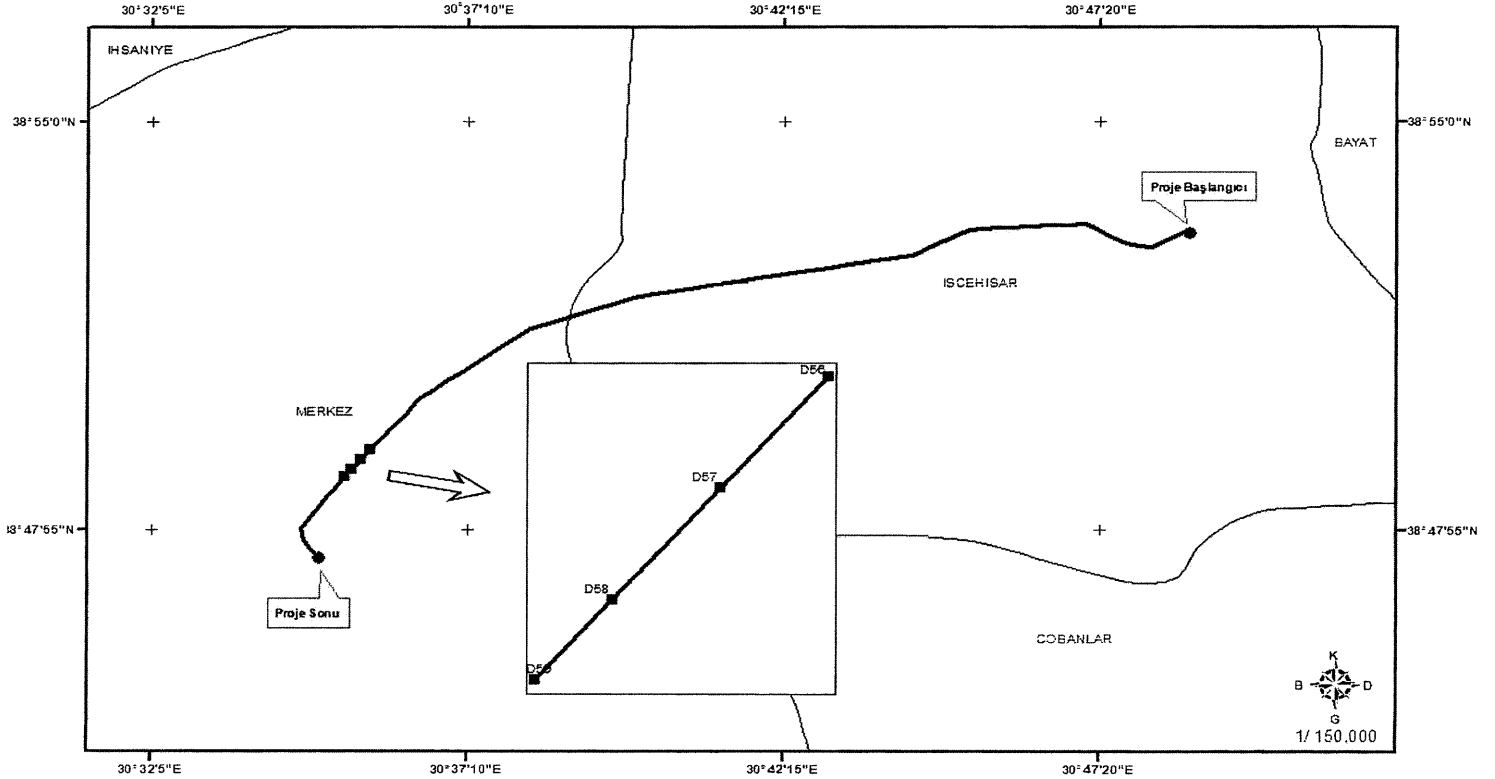


TÜRKİYE ELEKTRİK İLETİM A.Ş.	—	<p style="text-align: center;">ACELE KAMULAŞTIRMA YAPILACAK 154 kV İSCEHİSAR-AFYON 2 ENERJİ İLETİM HATTI GÜZERGAHI (56-59 NUMARALI DİREKLER ARASI)</p>	
------------------------------	---	--	--

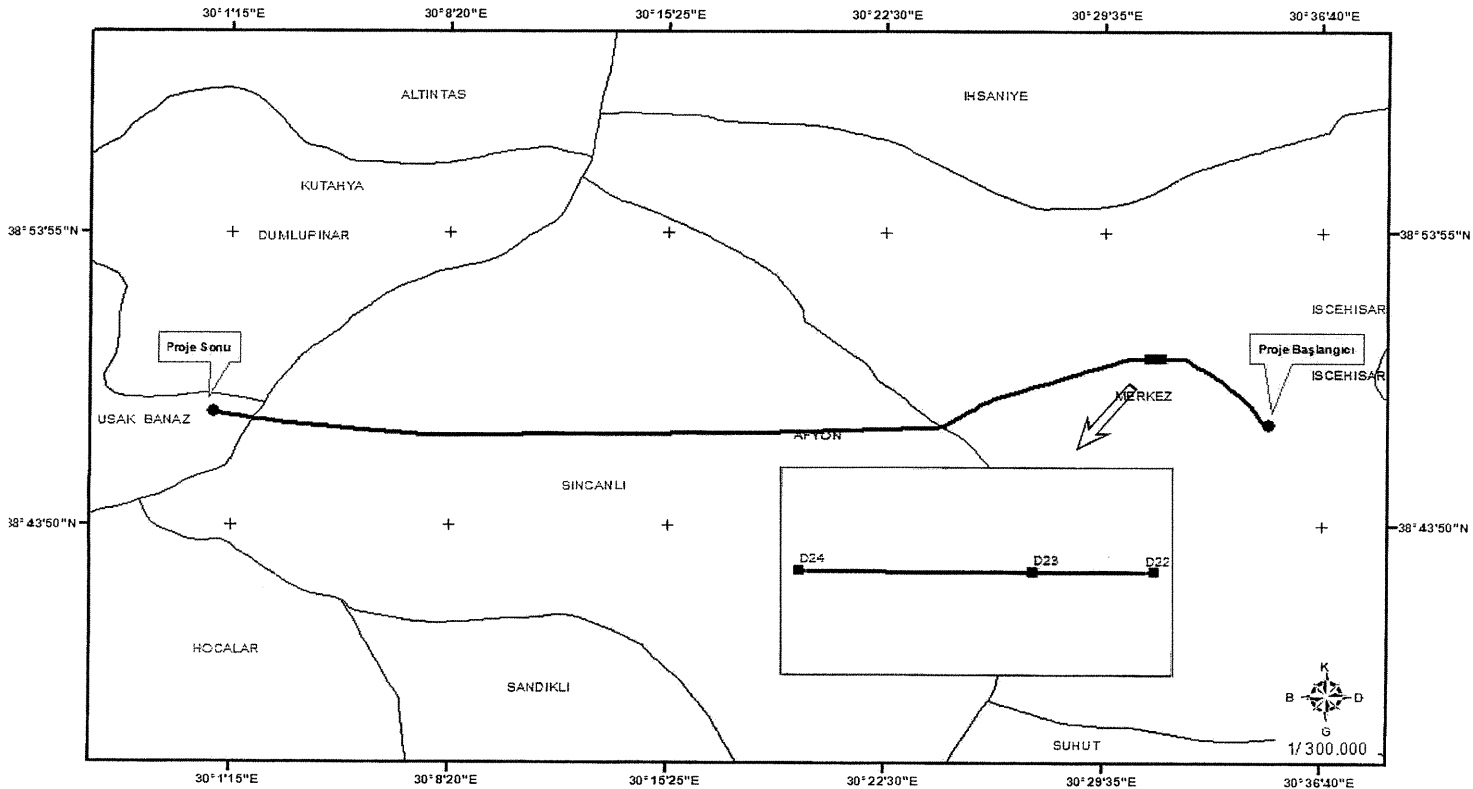


TÜRKİYE ELEKTRİK İLETİM A.Ş.

ACELE KAMULAŞTIRMA YAPILACAK
15 kV AFYON II-UŞAK OSB ENERJİ İLETİM HATTI GÜZERGAHI
(22-24 NUMARALI DİREKLER ARASI)

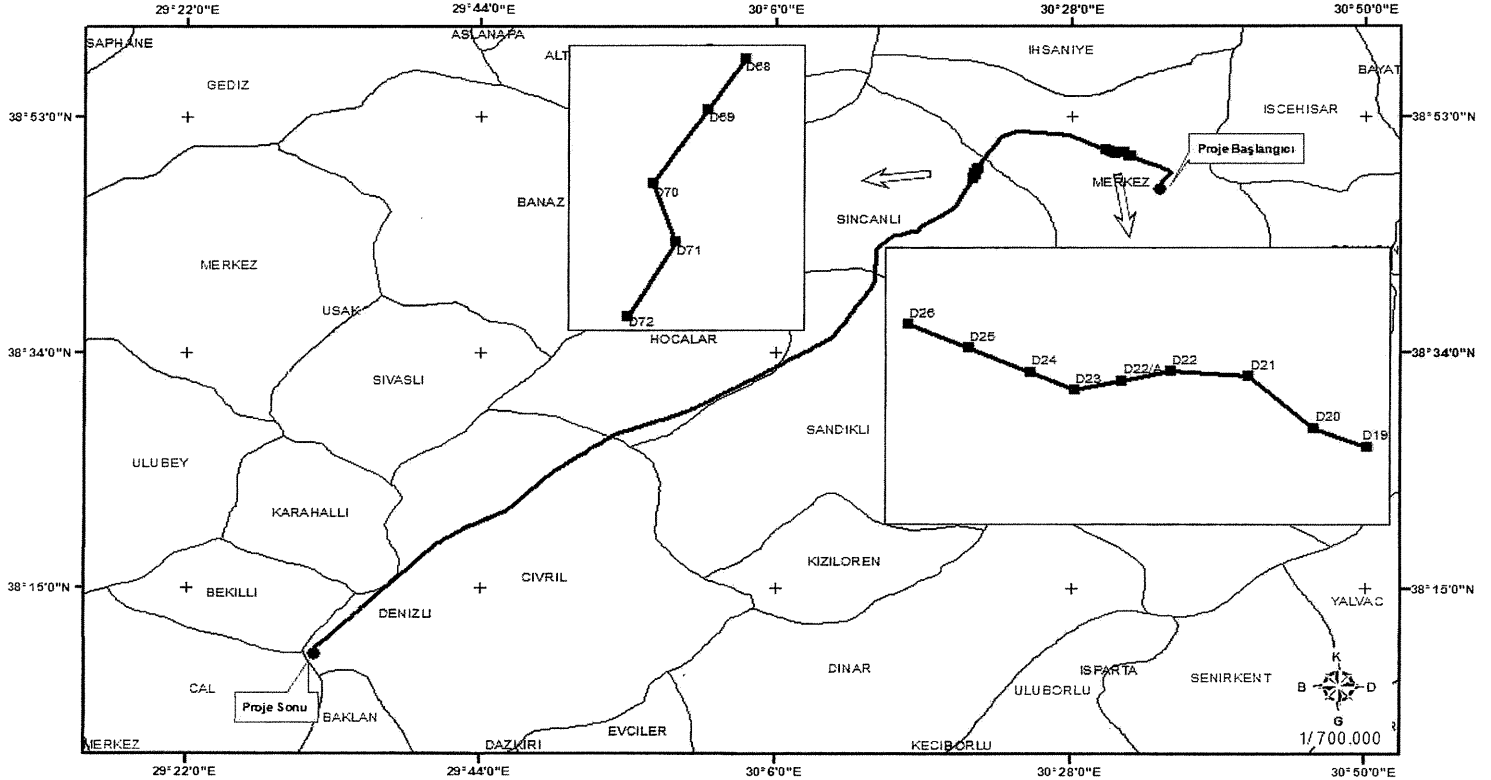


TÜRKİYE ELEKTRİK İLETİM A.Ş.	—	<p style="text-align: center;">ACELE KAMULAŞTIRMA YAPILACAK 380 kV AFYON II-DENİZLİ IV TM ENERJİ İLETİM HATTI GÜZERGAHI (19-26 VE 68-72 NUMARALI DİREKLER ARASI)</p>	
------------------------------	---	---	--

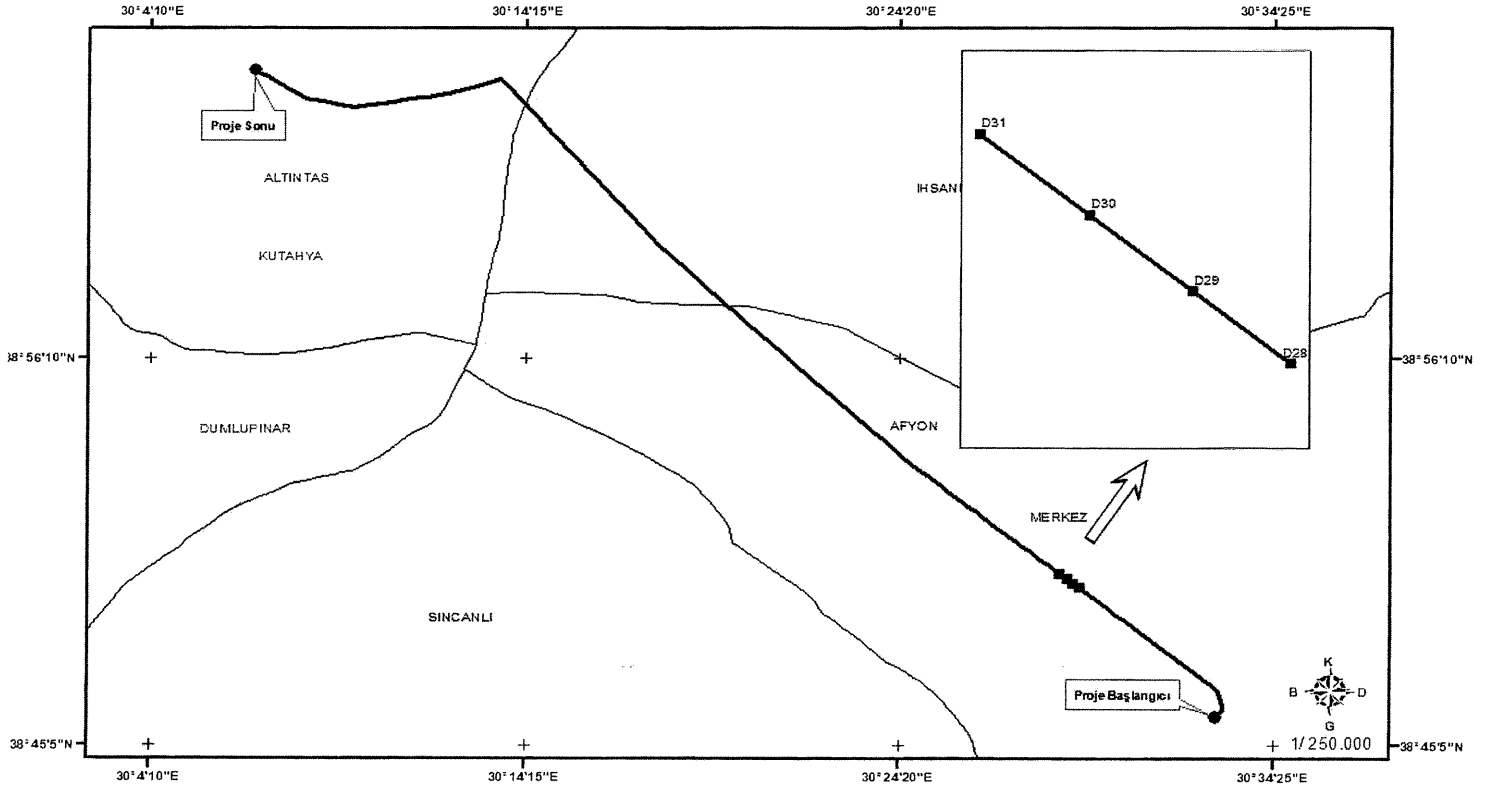


TÜRKİYE ELEKTRİK İLE TİM A.Ş.

ACELE KAMULAŞTIRMA YAPILACAK
154 kV AFYON TM-KUTAHYA TM ENERJİ İLE TİM HATTI GÜZERGAHI
(28-31 NUMARALI DİREKLER ARASI)

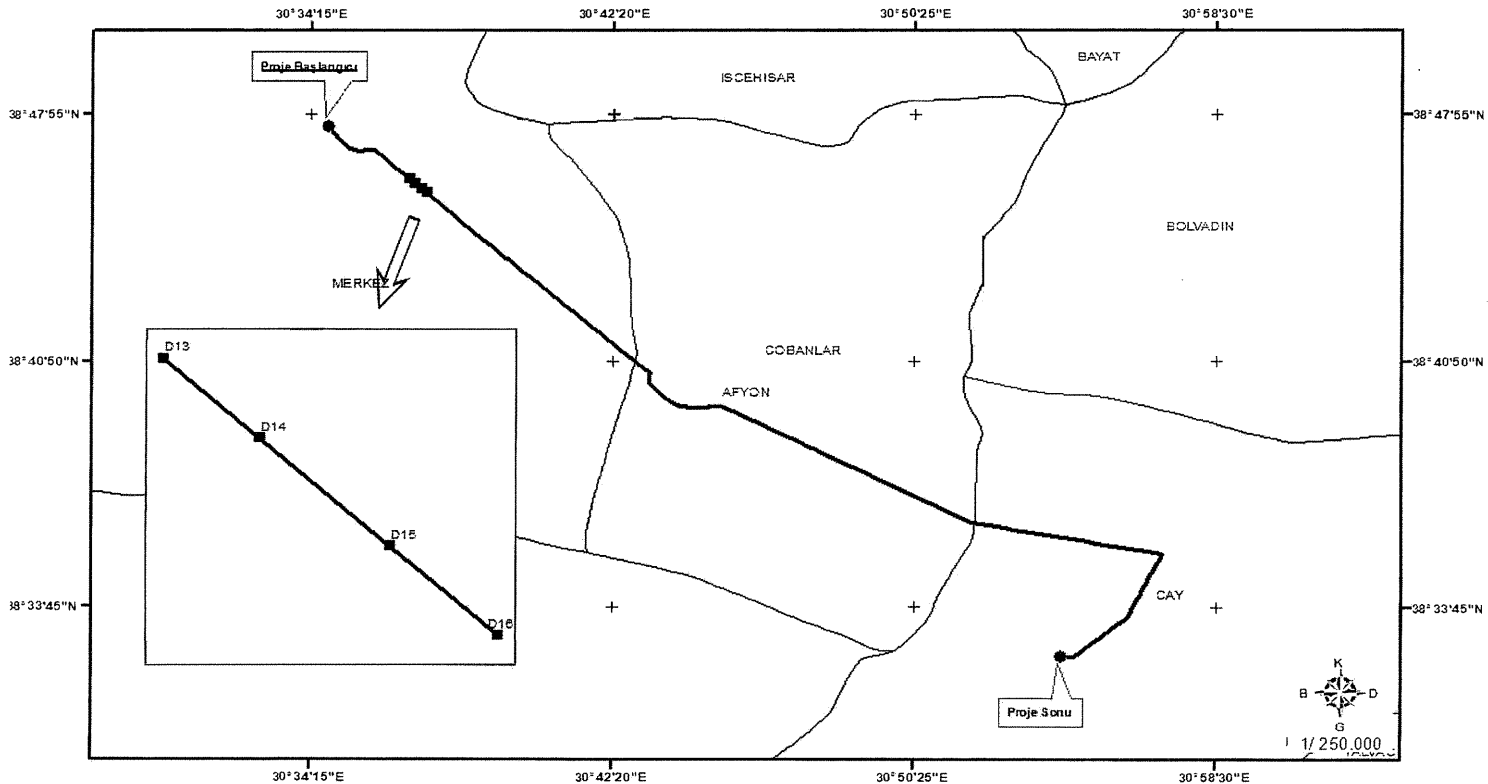


TÜRKİYE ELEKTRİK İLETİM A.Ş.

ACELE KAMULAŞTIRMA YAPILACAK
154 kV AFYON-SEKA-AKŞEHİR ENERJİ İLETİM HATTI GÜZERGAHI
(13-16 NUMARALI DİREKLER ARASI)

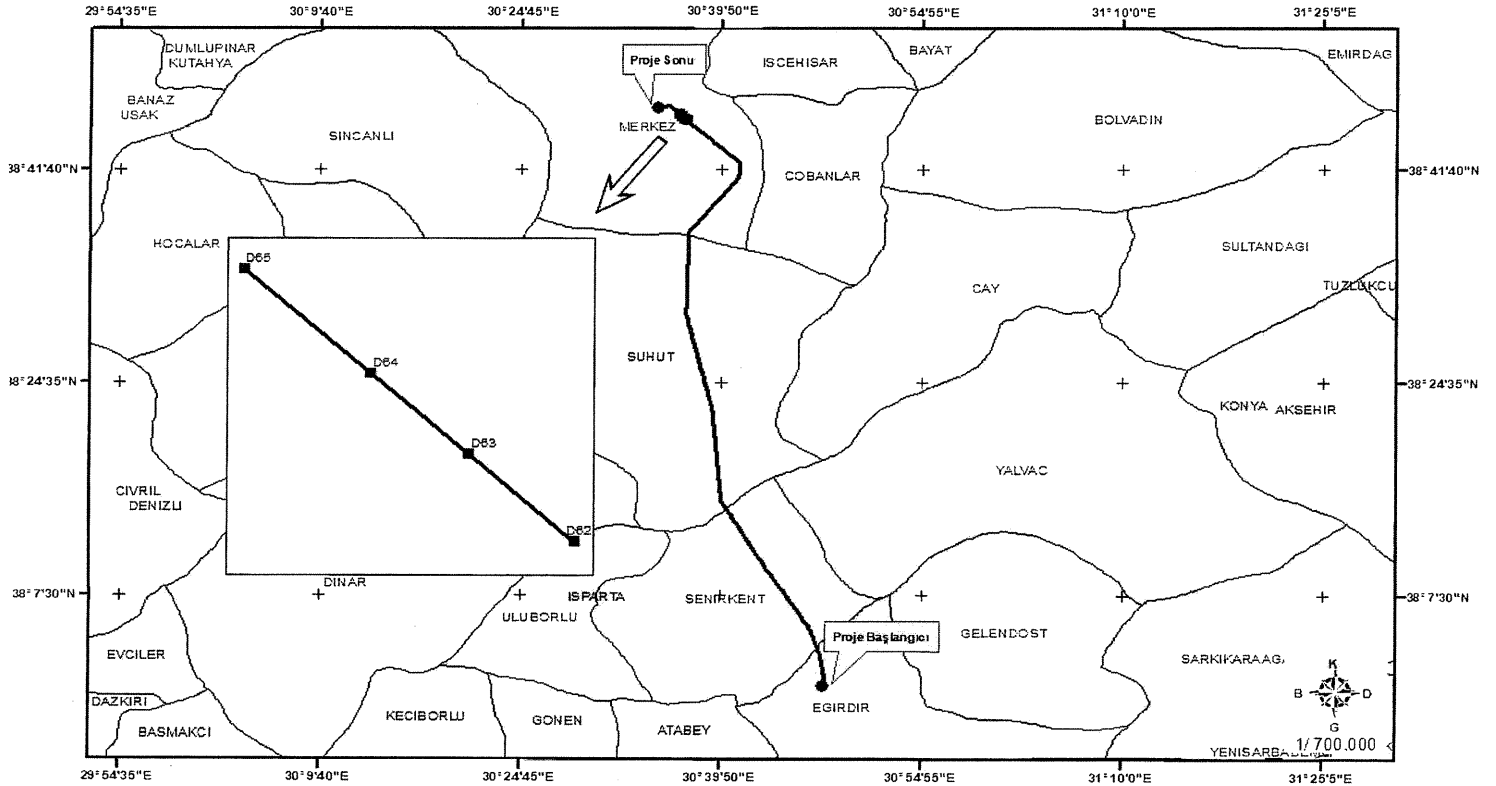


<p>TÜRKİYE ELEKTRİK İLETİM A.Ş.</p>		<p>ACELE KAMULAŞTIRMA YAPILACAK 15 kV AFYON 2-BARLA (MEVCUT HAT YERİNE) ENERJİ İLETİM HATTI GÜZERGAHI (62-65 NUMARALI DİREKLER ARASI)</p>	
--	--	--	--

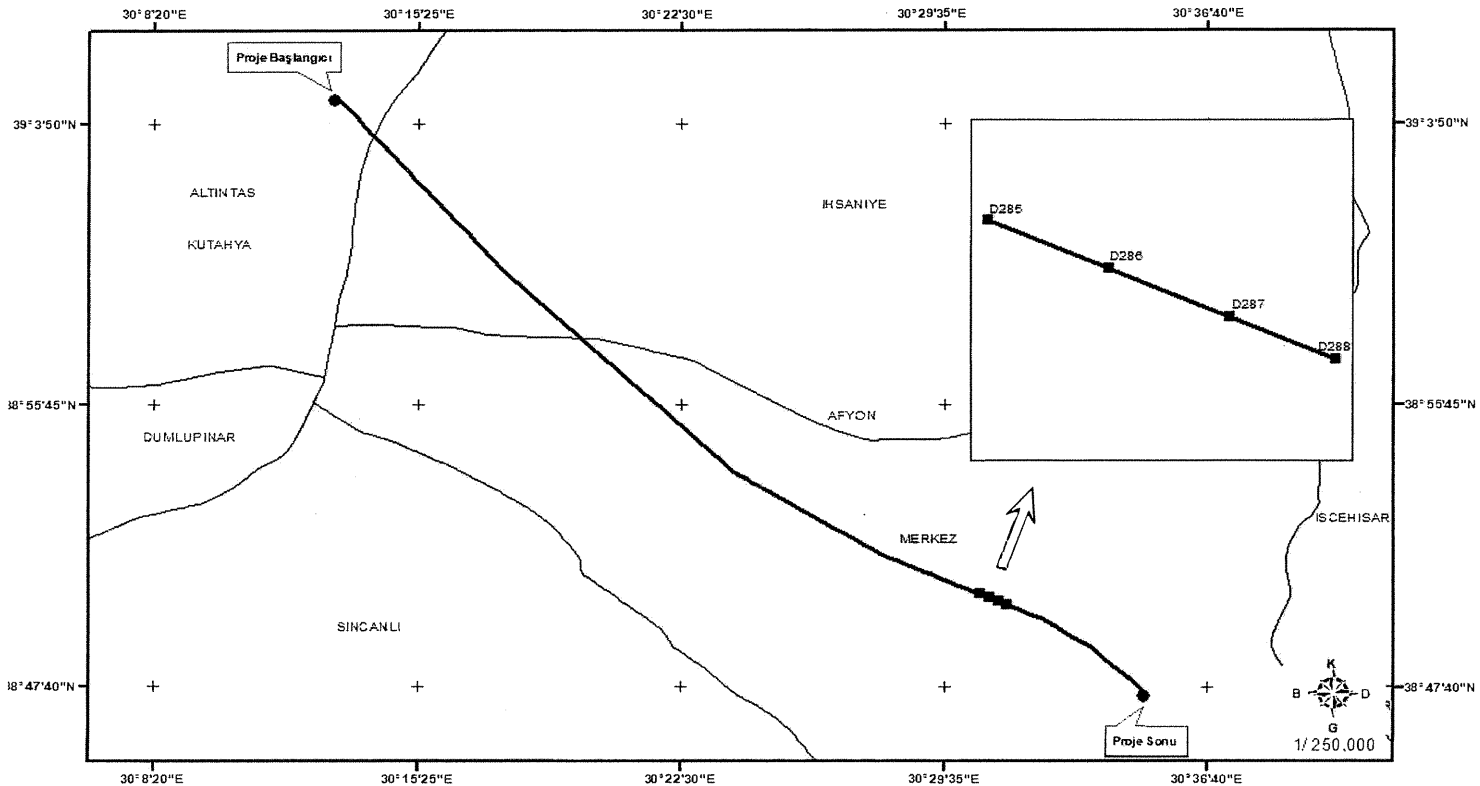

TÜRKİYE ELEKTRİK İLETİM A.Ş.

ACELE KAMULAŞTIRMA YAPILACAK
380 kV SEYİTÖMER- SEYDİŞEHİR ENERJİ İLETİM HATTI GÜZERGAHI
(285-288 NUMARALI DİREKLER ARASI)

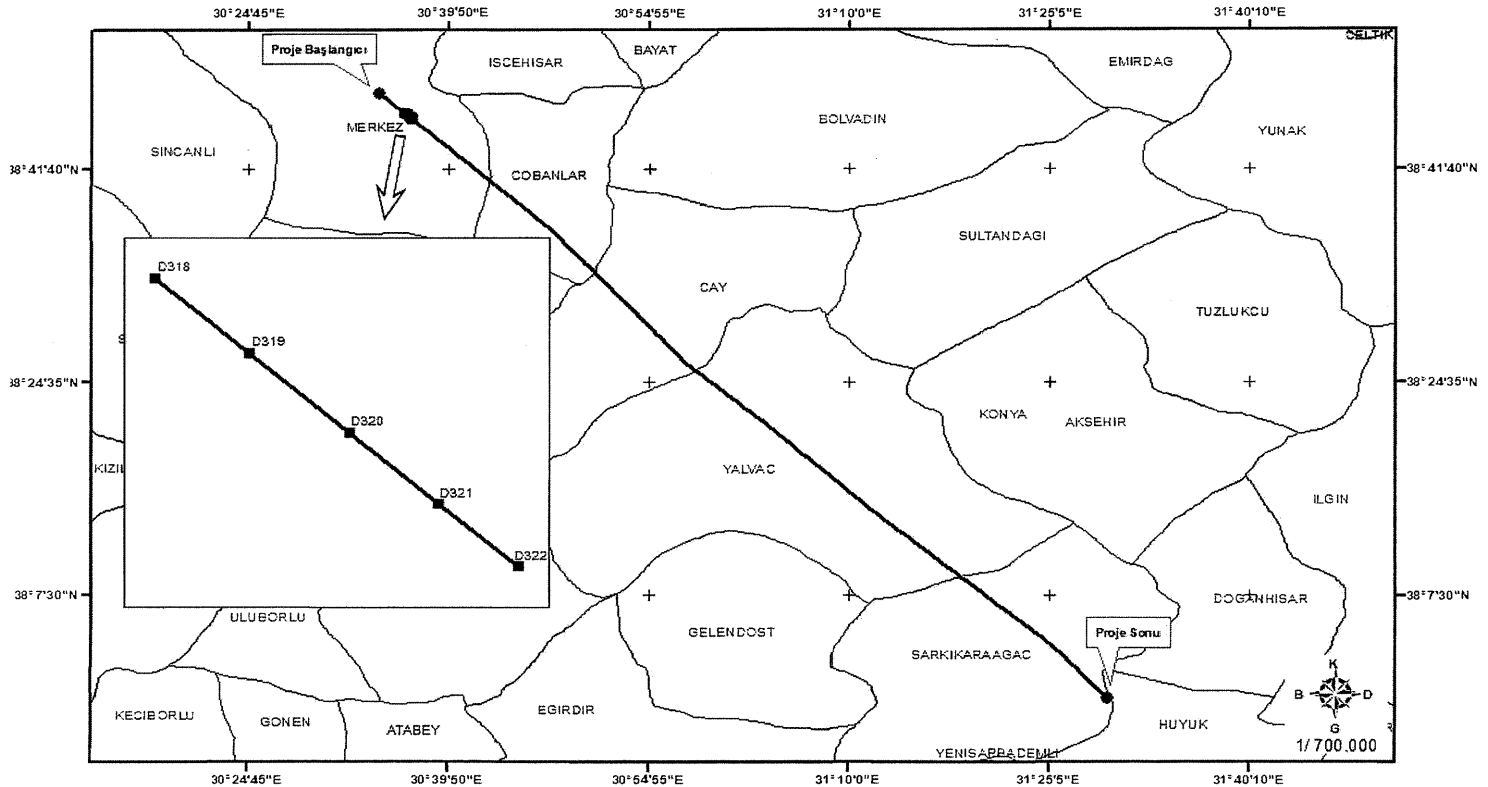

TÜRKİYE ELEKTRİK İLETİM A.Ş.

ACELE KAMULAŞTIRMA YAPILACAK
380 KV SEYİTÖMER-SEYDİŞEHİR ENERJİ İLETİM HATTI GÜZERGAHI
(318-322 NUMARALI DİREKLER ARASI)