

## CUMHURBAŞKANI KARARI


**Karar Sayısı: 10419**

Türkiye Elektrik İletim Anonim Şirketi Genel Müdürlüğüne ait “400 kV Altınordu-Reşadiye Havza Enerji İletim Hattının D.9-D.16 Numaralı Direkler Arası Güzergâhı Deplasesi Projesi” kapsamında ekli haritada gösterilen güzergâha isabet eden taşınmazlarda direk yerlerinin mülkiyet şeklinde, iletken salınım gabarisinin ise irtifak hakkı kurulmak suretiyle adı geçen Genel Müdürlük tarafından acele kamulaştırılmasına, 2942 sayılı Kamulaştırma Kanununun 27 nci maddesi gereğince karar verilmiştir.

17 Eylül 2025

**Recep Tayyip ERDOĞAN**  
CUMHURBAŞKANI

17/9/2025 TARİHLİ VE 10419 SAYILI CUMHURBAŞKANI KARARININ EKİ HARİTA

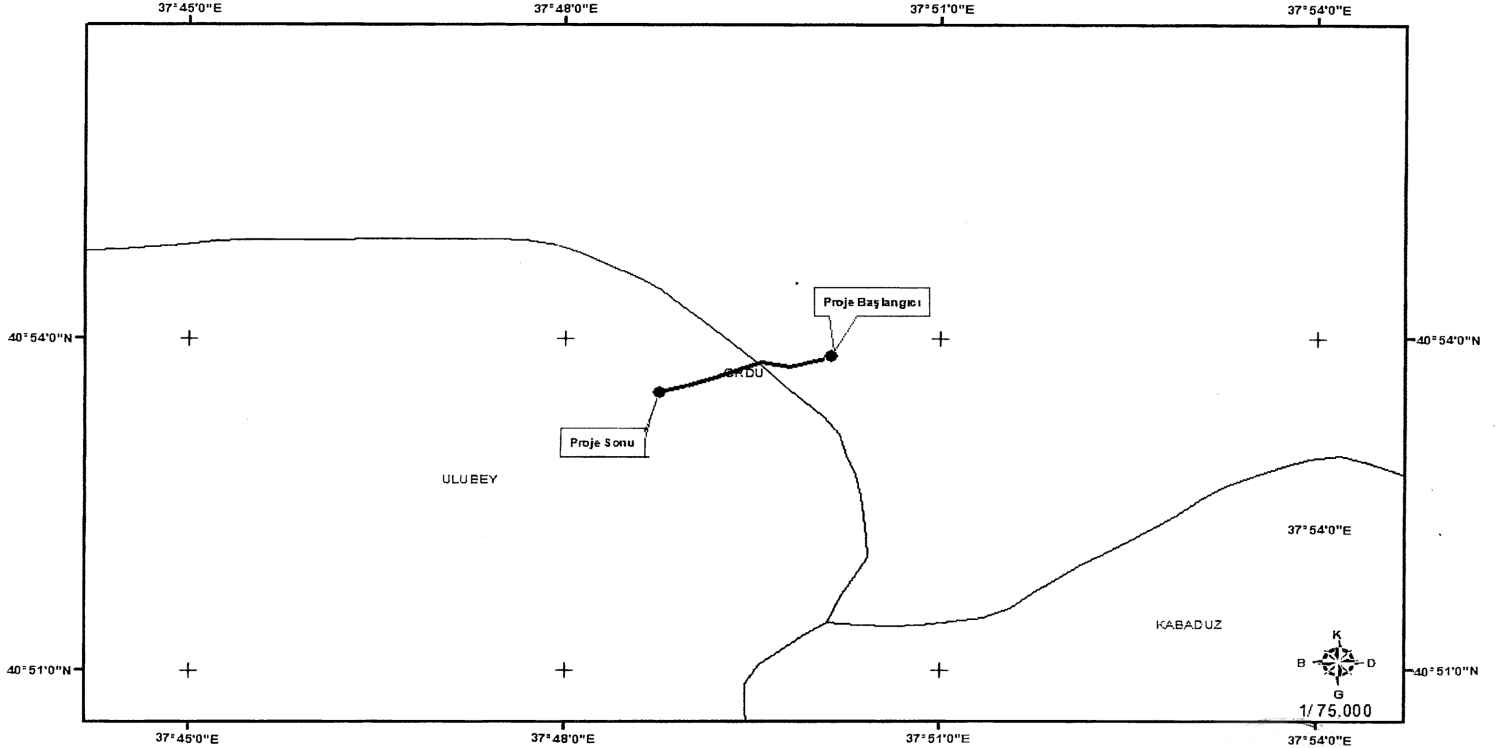

TÜRKİYE ELEKTRİK İLETİM A.Ş.



ACELE KAMULAŞTIRMA YAPILACAK  
400 kV ALTINORDU-RE ŞADİYE HAVZA  
ENERJİ İLETİM HATTININ  
D.9-D.16 NUMARALI DİREKLER ARASI GÜZERGAHI DEPLASE Sİ  
PROJE NO: 2020D00-62841-261715